


Утверждена
постановлением администрации Муниципального образования
сельское поселение Ура-Губа
Кольского района Мурманской области от "_____" "_____" 201__ г. № _____

Схема расположения земельного участка или земельных участков
на кадастровом плане территории

Условный номер земельного участка :3У1

Площадь земельного участка 350 кв.м.

Обозначение характерных точек	Координаты, м	
	X	Y
н1	679 119	1 430 307
н2	679 113	1 430 326
н3	679 096	1 430 321
н4	679 102	1 430 302

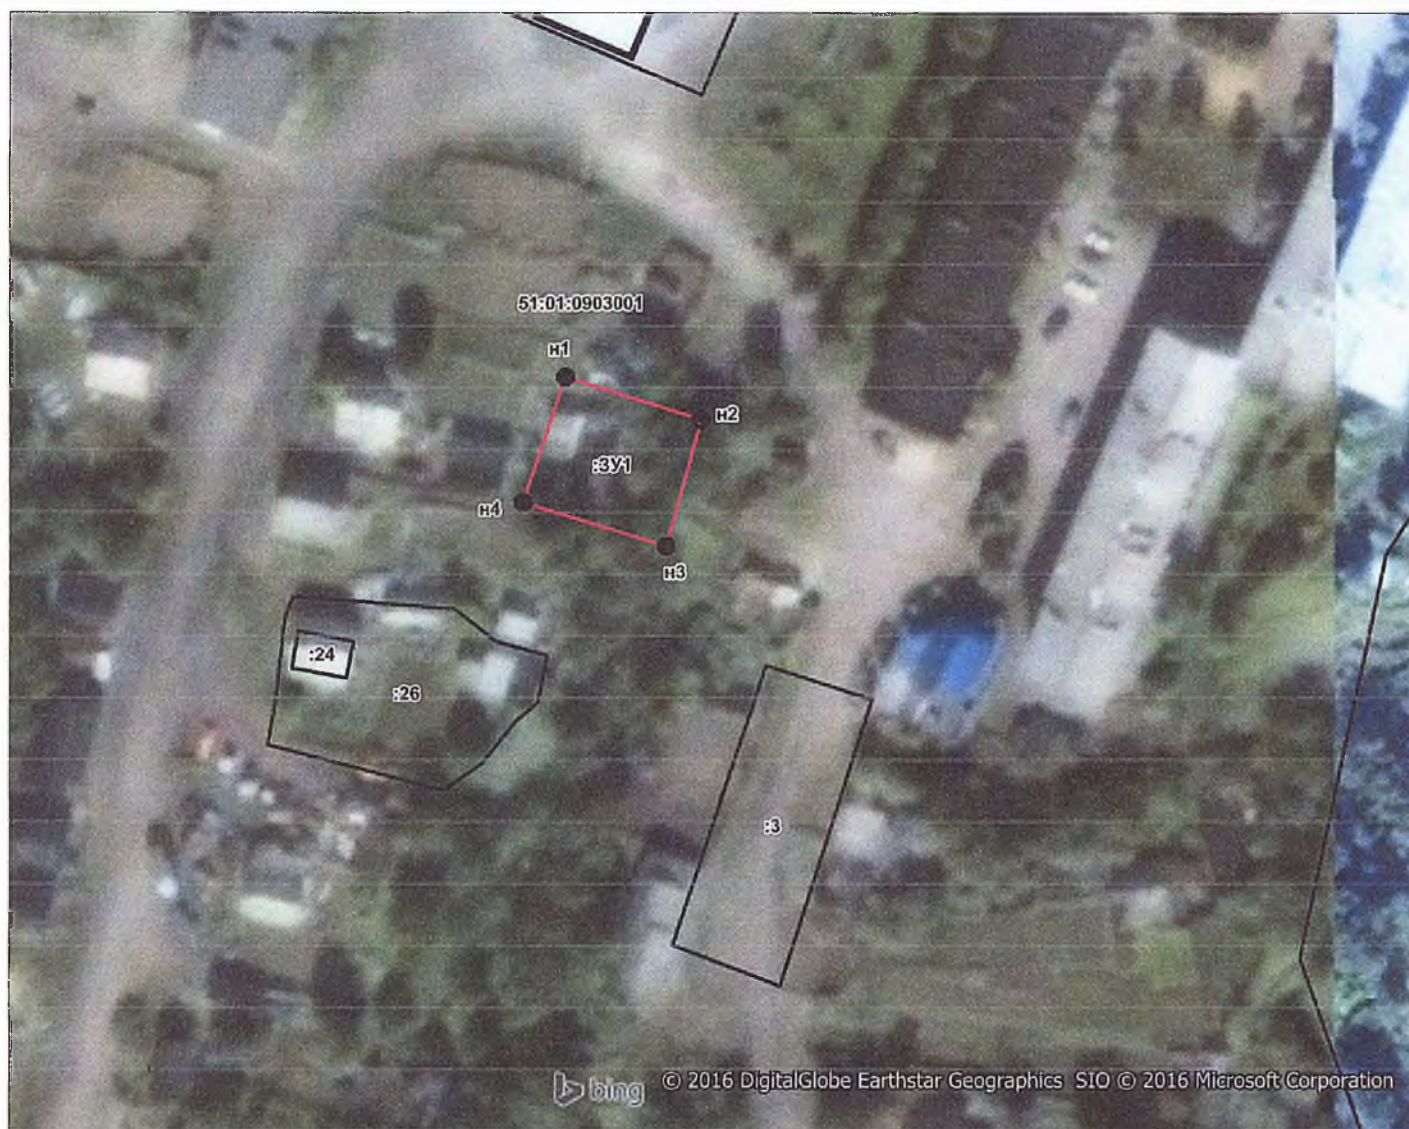

Масштаб 1: 1000

- н1 - характерная точка границы, сведения о которой позволяют однозначно определить её на местности
- / - вновь образованная часть границы, сведения о которой достаточны для определения её местоположения
- :3У1 - обозначение земельного участка