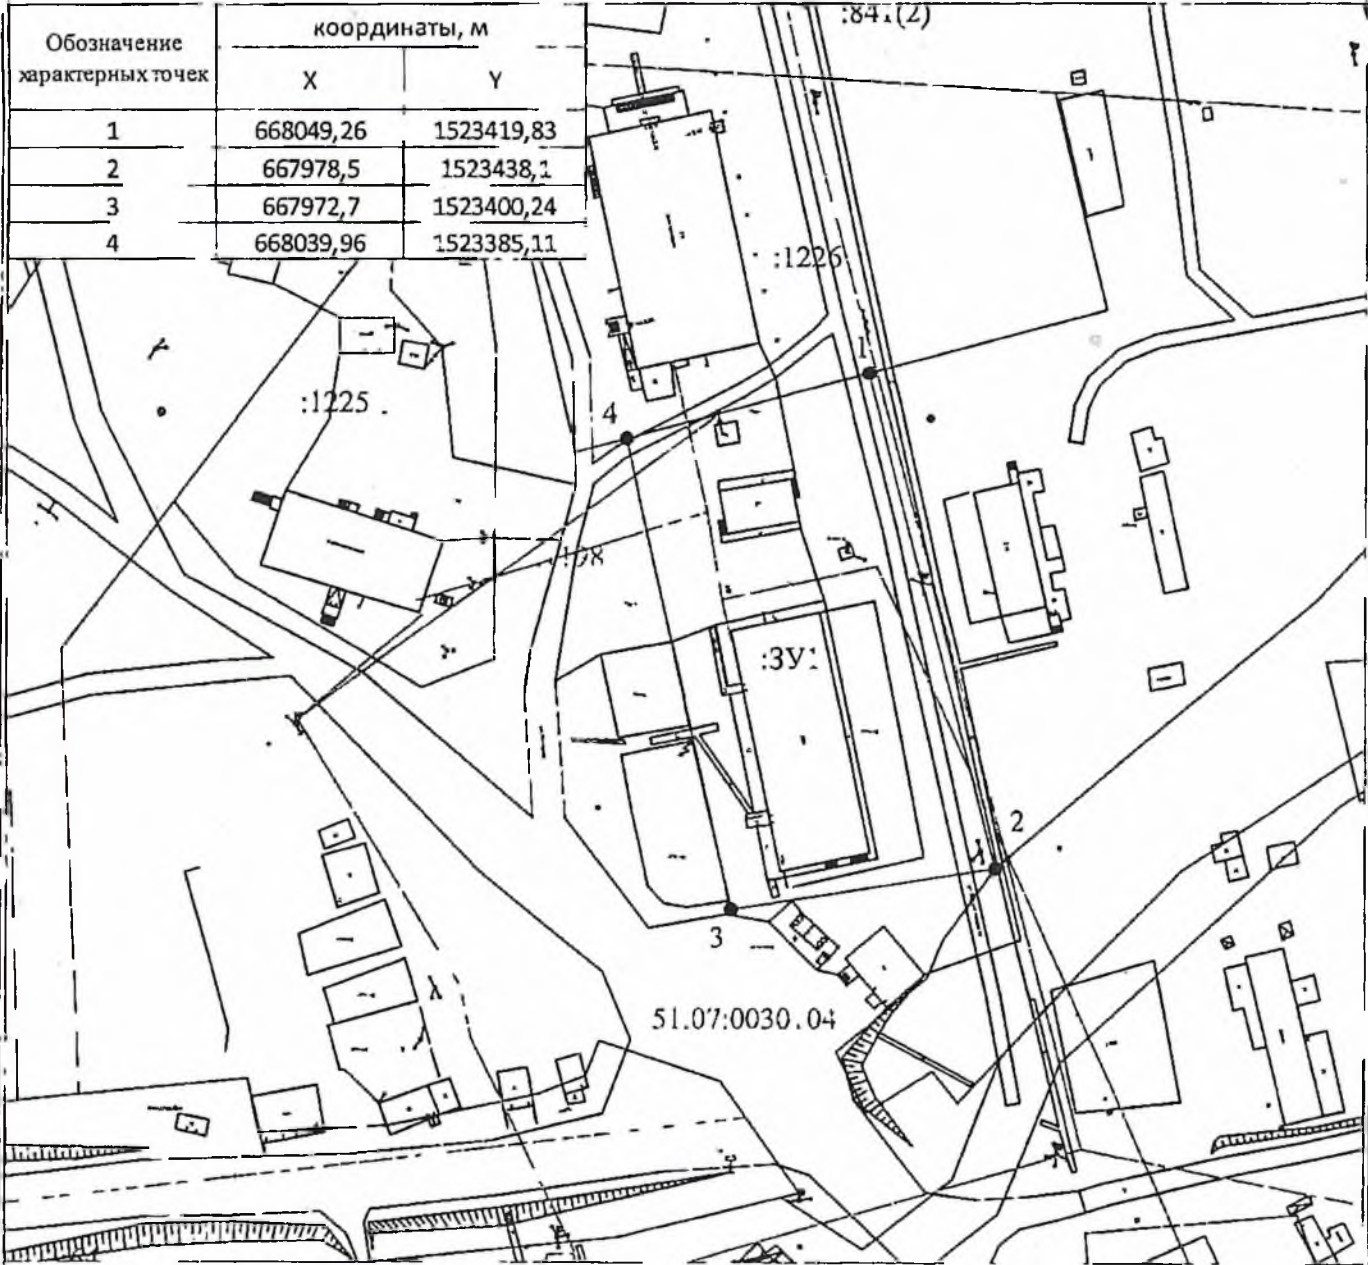


Утверждена

(наименование документа об утверждении, включая наименования органов государственной власти или органов местного самоуправления, принявших решение об утверждении схемы или подписавших соглашение о перераспределении земельных участков)

Схема расположения земельного участка или земельных участков на кадастровом плане территории

Условный номер земельного участка :ЗУ1														
Площадь земельного участка 2630 кв.м.														
Обозначение характерных точек	<table border="1" style="width: 100%; border-collapse: collapse;"> <tr> <th colspan="2" style="text-align: center;">координаты, м</th> </tr> <tr> <th style="width: 50%; text-align: center;">X</th> <th style="width: 50%; text-align: center;">Y</th> </tr> <tr> <td style="text-align: center;">1</td> <td style="text-align: center;">668049,26 1523419,83</td> </tr> <tr> <td style="text-align: center;">2</td> <td style="text-align: center;">667978,5 1523438,1</td> </tr> <tr> <td style="text-align: center;">3</td> <td style="text-align: center;">667972,7 1523400,24</td> </tr> <tr> <td style="text-align: center;">4</td> <td style="text-align: center;">668039,96 1523385,11</td> </tr> </table>		координаты, м		X	Y	1	668049,26 1523419,83	2	667978,5 1523438,1	3	667972,7 1523400,24	4	668039,96 1523385,11
координаты, м														
X	Y													
1	668049,26 1523419,83													
2	667978,5 1523438,1													
3	667972,7 1523400,24													
4	668039,96 1523385,11													
														
<div style="display: flex; justify-content: space-between;"> Условные обозначения: Система координат МСК -5° Масштаб 1:1000 </div>														
—	вновь образованная часть границы, сведения о которой достаточны для определения её местоположения													
—	существующие земельные участки, сведения о которых достаточны для определения местоположения													
:ЗУ1	обозначение земельного участка													
• 1	характерная точка границы, сведения о которой позволяют однозначно определить её на местности													
5.0 - 6.1474	охранные, водоохранные зоны (ЛЭП, полосы отвода автодорог, природных объектов и др.)													
Иные объекты в границах формируемого земельного участка отсутствуют														
Красные линии отсутствуют	51 07 0030104 - кадастровый номер квартала													