

Утверждена


(наименование документа об утверждении, включая наименования органов государственной власти или органов местного самоуправления, принявших решение об утверждении схемы или подписавших соглашение о перераспределении земельных участков)

Схема расположения земельного участка или земельных участков на кадастровом плане территории

Условный номер земельного участка :3У1

Площадь земельного участка 1000 кв.м.

Обозначение характерных точек	координаты, м	
	X	Y
1	667693,9	1523486,72
2	667663,54	1523501,43
3	667651,8	1523476,39
4	667679,27	1523462,98
5	667687,18	1523464,09
6	667692,54	1523475,1

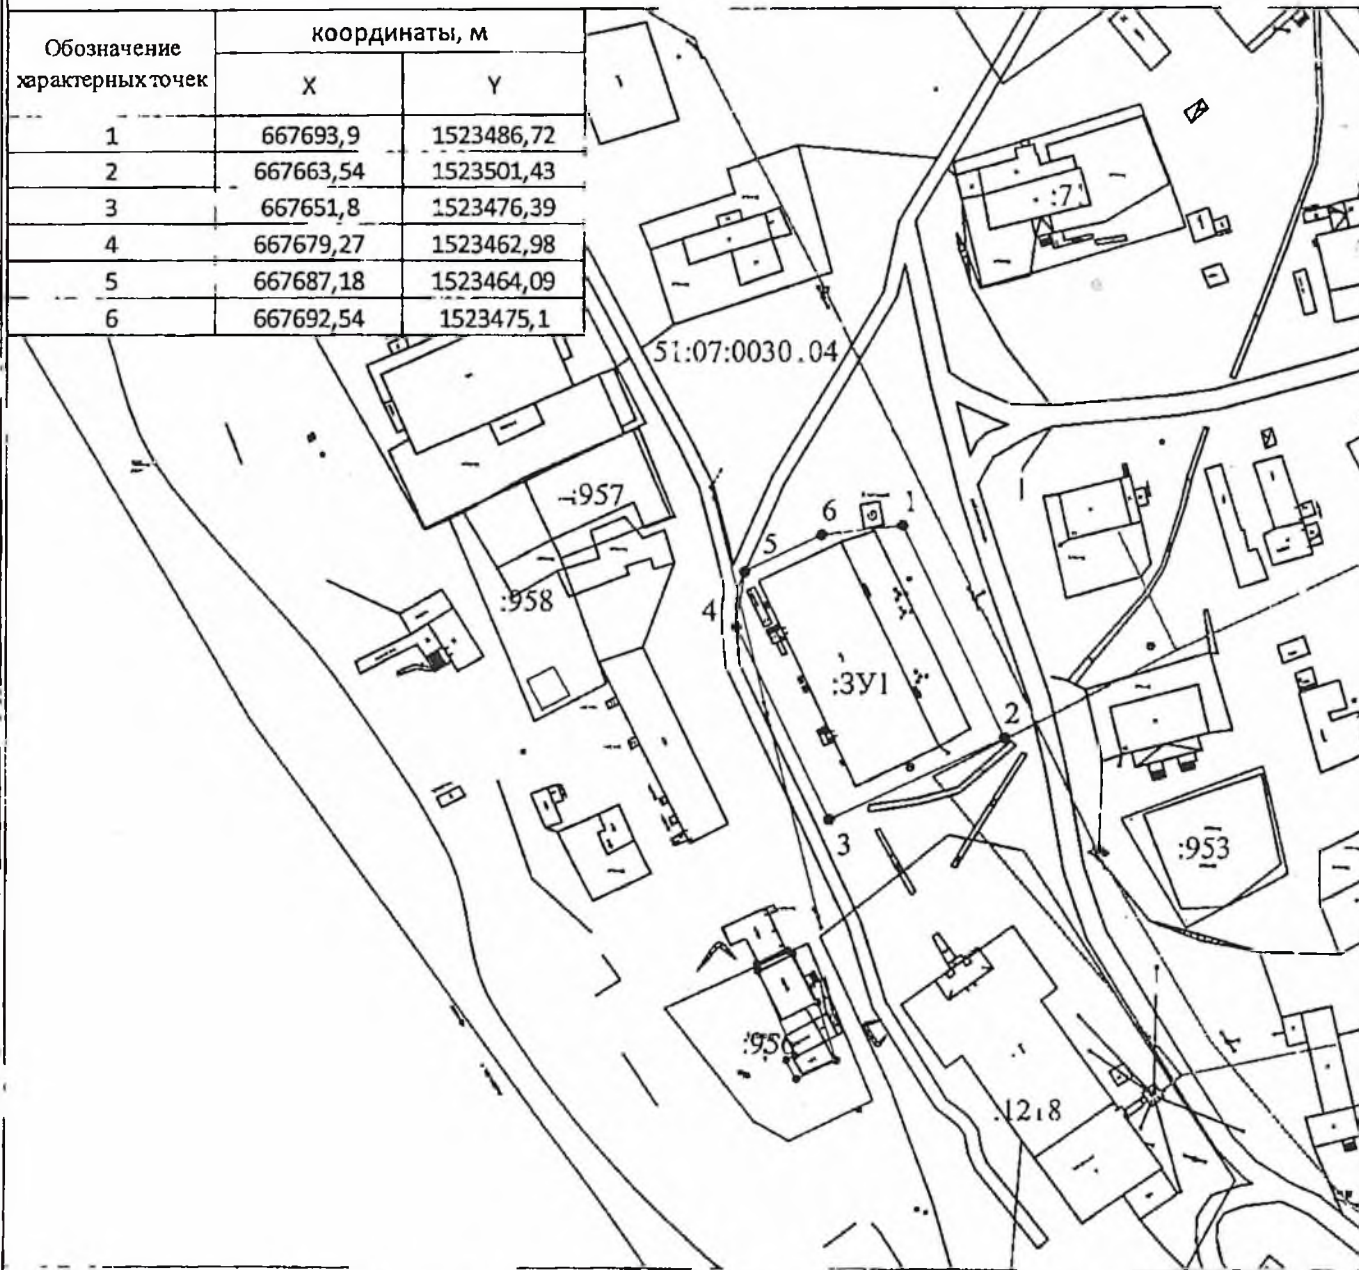

Условные обозначения:

Система координат МСК -51

Масштаб 1:1000

—	вновь образованная часть границы, сведения о которой достаточны для определения её местоположения
— :1	существующие земельные участки, сведения о которых достаточны для определения местоположения
:3У1	обозначение земельного участка
• 1	характерная точка границы, сведения о которой позволяют однозначно определить её на местности
5 0' 4' 26	охранные, водоохранные зоны (ЛЭП, полосы отвода автодорог, природных объектов и др.)
Иные объекты в границах формируемого земельного участка отсутствуют	
Красные линии отсутствуют 5.:07:0030104 - кадастровый номер квартала	