


Утверждена

(наименование документа об утверждении, включая наименования органов государственной власти или органов местного самоуправления, принявших решение об утверждении схемы или подписавших соглашение о перераспределении земельных участков)

Схема расположения земельного участка или земельных участков на кадастровом плане территории

Условный номер земельного участка :ЗУ1

Площадь земельного участка 5200 кв.м.

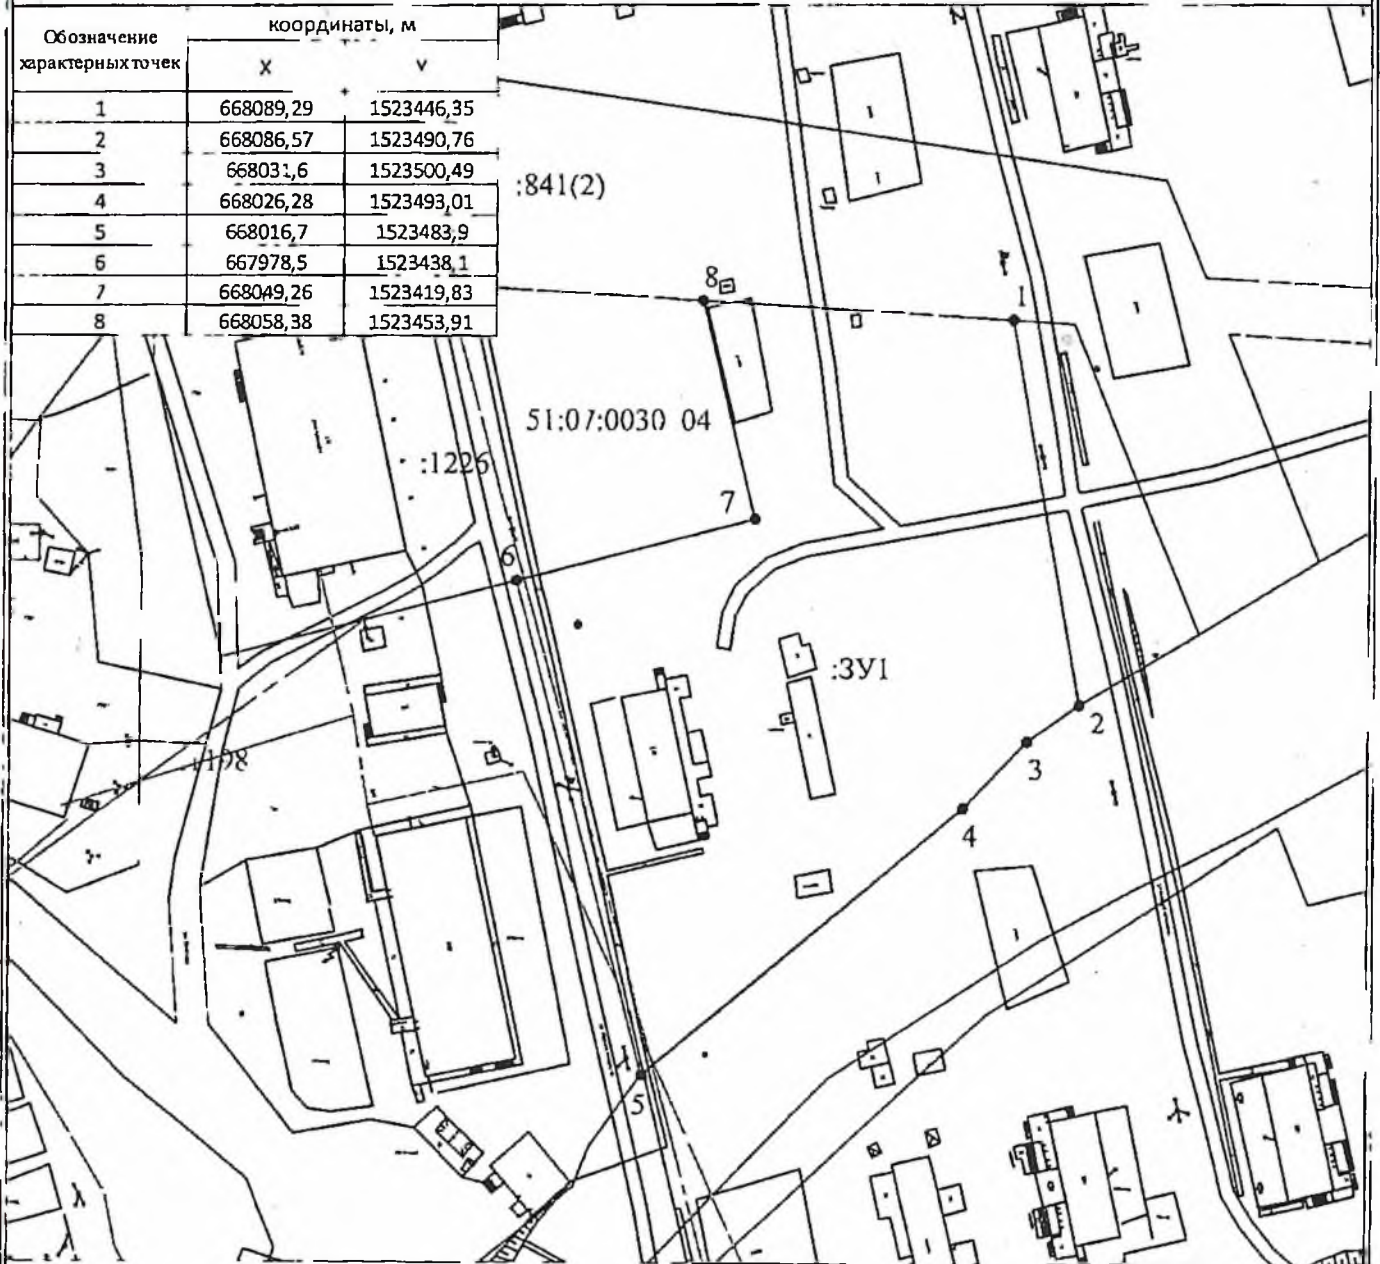

Условные обозначения:

Система координат МСК -51 Масштаб 1:1000

	вновь образованная часть границы, сведения о которой достаточны для определения её местоположения
	существующие земельные участки, сведения о которых достаточны для определения местоположения
:ЗУ1	обозначение земельного участка
• 1	характерная точка границы, сведения о которой позволяют однозначно определить её на местности
	охранные, водоохранные зоны (ЛЭП, полосы отвода аятодорог, природных объектов и др.)
Иные объекты в границах формируемого земельного участка отсутствуют	
Красные линии отсутствуют	51 07-0030104 - кадастровый номер квартала