

Утверждена


(наименование документа об утверждении, включая наименования органов государственной власти или органов местного самоуправления, принявших решение об утверждении схемы или подписавших соглашение о перераспределении земельных участков)

Схема расположения земельного участка или земельных участков на кадастровом плане территории

Условный номер земельного участка :3У1

Площадь земельного участка 3500 кв.м.

Обозначение характерных точек	координаты, м	
	X	Y
1	667812,06	1523541,68
2	667845,56	1523583,1
3	667831,87	1523608,86
4	667806,58	1523619,54
5	667804,27	1523617,02
6	667793,57	1523605,34
7	667787,37	1523610,88
8	667763,67	1523585,09

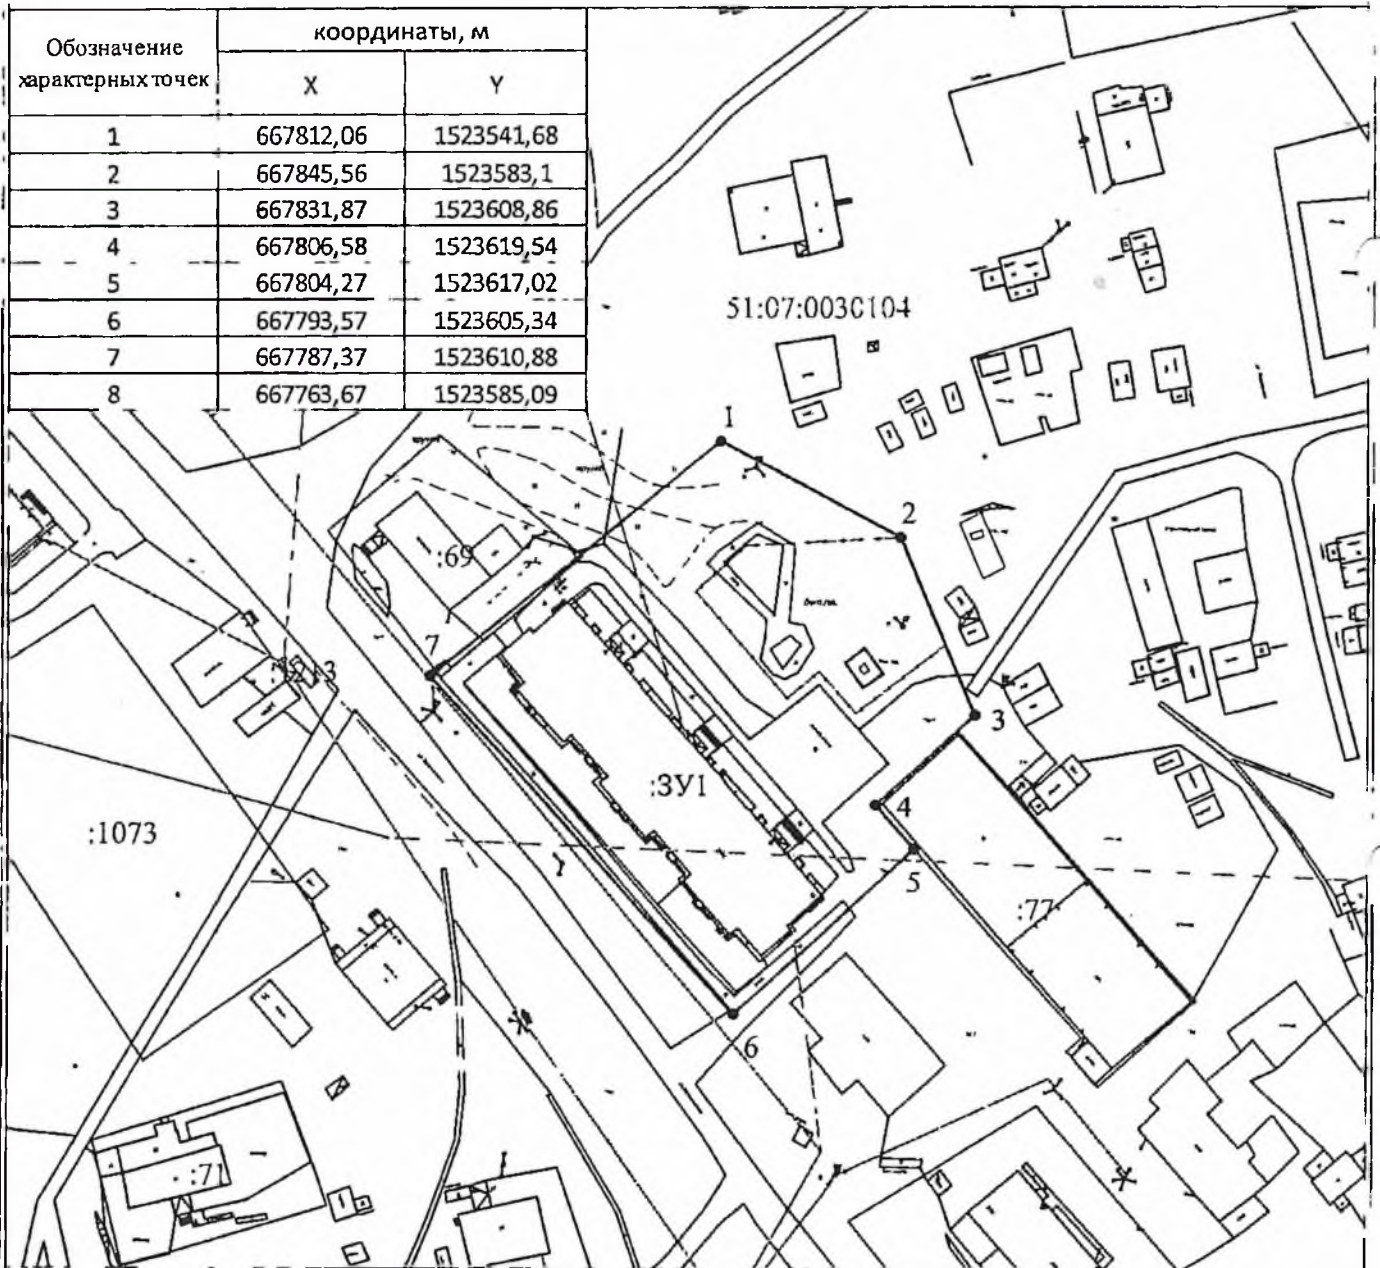

Условные обозначения:

Система координат МСК -51

Масштаб : 1:000

—	вновь образованная часть границы, сведения о которой достаточны для определения её местоположения
...	существующие земельные участки, сведения о которых достаточны для определения местоположения
:3У.	обозначение земельного участка
• 1	характерная точка границы, сведения о которой позволяют однозначно определить её на местности
5 1 4 6	охранные, водоохранные зоны (ЛЭП, полосы отвода автодорог, природных объектов и др.)

Иные объекты в границах формируемого земельного участка отсутствуют

Красные линии отсутствуют

5 :07 0030 .04 - кадастровый номер квартала