МИНИСТЕРСТВО ГРАДОСТРОИТЕЛЬСТВА И БЛАГОУСТРОЙСТВА МУРМАНСКОЙ ОБЛАСТИ

ПРИКАЗ

от « 17 » сентября 2025 года № 179

г. Мурманск

О внесении изменений в генеральный план муниципального образования сельское поселение Ура-Губа Кольского муниципального района Мурманской области

Руководствуясь Градостроительным кодексом Российской Федерации, Законом Мурманской области от 27.12.2019 № 2459-01-ЗМО «О перераспределении отдельных полномочий в области градостроительной деятельности и в области земельных отношений между органами местного самоуправления муниципальных образований Мурманской области и органами государственной власти Мурманской области», Порядком осуществления перераспределенных полномочий в области градостроительной деятельности, утвержденным постановлением Правительства Мурманской области от 03.02.2020 № 31-ПП, подпунктом 3 пункта 2.25 Положения о Министерстве градостроительства и благоустройства Мурманской области, утвержденного постановлением Правительства Мурманской области от 22.11.2019 № 524-ПП, с учетом заключения о результатах публичных слушаний от 04.08.2025, **приказываю:**

1. Внести изменения в генеральный план муниципального образования сельское поселение Ура-Губа Кольского муниципального района Мурманской области, утвержденный приказом Министерства градостроительства и благоустройства Мурманской области от 24.04.2024 № 72, изложив его в редакции согласно приложению.

2. Направить настоящий приказ с приложением в администрацию Кольского района.

3. Рекомендовать администрации Кольского района опубликовать настоящий приказ в официальном печатном издании органов местного самоуправления муниципального образования сельское поселение Ура-Губа

Кольского муниципального района Мурманской области, разместить на официальном сайте муниципального образования сельское поселение Ура-Губа Кольского муниципального района Мурманской области в сети Интернет, а также в государственной информационной системе обеспечения градостроительной деятельности Мурманской области.

4. Опубликовать настоящий приказ в «Электронном бюллетене Правительства Мурманской области».

5. Разместить настоящий приказ в сети Интернет на официальном сайте Министерства градостроительства и благоустройства Мурманской области.

6. Настоящий приказ вступает в силу со дня официального опубликования.

7. Контроль за исполнением настоящего приказа оставляю за собой.

Министр градостроительства
и благоустройства
Мурманской области **Э.С. Парамонова**

Перечень графических и текстовых материалов генерального плана муниципального образования сельское поселение Ура -Губа Кольского муниципального района Мурманской области

№ п/п	Наименование	Гриф
1	Положение о территориальном планировании	н/с
2	Карта планируемого размещения объектов местного значения	н/с
3	Карта границ населенных пунктов (в том числе границ образуемых населенных пунктов), входящих в состав муниципального образования	н/с
4	Карта функциональных зон	н/с
5	Приложение. Сведения о границах населенных пунктов	н/с

Оглавление

1. СВЕДЕНИЯ О ВИДАХ, НАЗНАЧЕНИИ И НАИМЕНОВАНИЯХ ПЛАНИРУЕМЫХ ДЛЯ РАЗМЕЩЕНИЯ ОБЪЕКТОВ МЕСТНОГО ЗНАЧЕНИЯ МУНИЦИПАЛЬНОГО ОБРАЗОВАНИЯ, ИХ ОСНОВНЫЕ ХАРАКТЕРИСТИКИ, ИХ МЕСТОПОЛОЖЕНИЕ, А ТАКЖЕ ХАРАКТЕРИСТИКИ ЗОН С ОСОБЫМИ УСЛОВИЯМИ ИСПОЛЬЗОВАНИЯ ТЕРРИТОРИЙ 3
2. ПАРАМЕТРЫ ФУНКЦИОНАЛЬНЫХ ЗОН. СВЕДЕНИЯ О ПЛАНИРУЕМЫХ ДЛЯ РАЗМЕЩЕНИЯ В ФУНКЦИОНАЛЬНЫХ ЗОНАХ ОБЪЕКТАХ ФЕДЕРАЛЬНОГО ЗНАЧЕНИЯ, ОБЪЕКТАХ РЕГИОНАЛЬНОГО ЗНАЧЕНИЯ, ОБЪЕКТАХ МЕСТНОГО ЗНАЧЕНИЯ, ЗА ИСКЛЮЧЕНИЕМ ЛИНЕЙНЫХ ОБЪЕКТОВ..... 4

1. СВЕДЕНИЯ О ВИДАХ, НАЗНАЧЕНИИ И НАИМЕНОВАНИЯХ ПЛАНИРУЕМЫХ ДЛЯ РАЗМЕЩЕНИЯ ОБЪЕКТОВ МЕСТНОГО ЗНАЧЕНИЯ МУНИЦИПАЛЬНОГО ОБРАЗОВАНИЯ, ИХ ОСНОВНЫЕ ХАРАКТЕРИСТИКИ, ИХ МЕСТОПОЛОЖЕНИЕ, А ТАКЖЕ ХАРАКТЕРИСТИКИ ЗОН С ОСОБЫМИ УСЛОВИЯМИ ИСПОЛЬЗОВАНИЯ ТЕРРИТОРИЙ

Планируемые объекты местного значения поселения на территории муниципального образования сельского поселения Ура-Губа Кольского района Мурманской области не предусматриваются.

2. ПАРАМЕТРЫ ФУНКЦИОНАЛЬНЫХ ЗОН. СВЕДЕНИЯ О ПЛАНИРУЕМЫХ ДЛЯ РАЗМЕЩЕНИЯ В ФУНКЦИОНАЛЬНЫХ ЗОНАХ ОБЪЕКТАХ ФЕДЕРАЛЬНОГО ЗНАЧЕНИЯ, ОБЪЕКТАХ РЕГИОНАЛЬНОГО ЗНАЧЕНИЯ, ОБЪЕКТАХ МЕСТНОГО ЗНАЧЕНИЯ, ЗА ИСКЛЮЧЕНИЕМ ЛИНЕЙНЫХ ОБЪЕКТОВ

Структура функционального зонирования настоящего генерального плана определена в соответствии с Требованиями к описанию и отображению документов территориального планирования объектов федерального значения, объектов регионального значения, объектов местного значения, утвержденными приказом Министерства экономического развития Российской Федерации от 09 января 2018 года № 10 «Об утверждении Требований к описанию и отображению в документах территориального планирования объектов федерального значения, объектов регионального значения, объектов местного значения и о признании утратившим силу приказа Минэкономразвития России от 07 декабря 2016 № 793».

Для функциональных зон установлены следующие параметры:

1) максимально допустимый коэффициент плотности застройки зоны (за исключением зон инженерной и транспортной инфраструктур и зоны сельскохозяйственного использования из земель сельскохозяйственного назначения);

2) максимальная и средняя этажность застройки зоны (за исключением зон инженерной и транспортной инфраструктур и зоны сельскохозяйственного использования из земель сельскохозяйственного назначения).

Параметры функциональных зон, установленные в положении о территориальном планировании, могут быть применены при подготовке (внесении изменений) правил землепользования и застройки муниципального образования сельского поселения Ура-Губа Кольского района Мурманской области.

№ п/п	Функциональные зоны	Параметры	Сведения о планируемых для размещения объектах федерального значения, объектах регионального значения, объектах местного значения, за исключением линейных объектов
1	Жилая зона, в том числе:		
1.1	зона застройки малоэтажными жилыми домами	Максимальная этажность – 4 этажа включая мансардный, для блокированной жилой застройки – 3 этажа; Средняя этажность – 2 этажа Коэффициент застройки – 0,4 Коэффициент плотности застройки – 0,8.	
1.2	зона застройки индивидуальными жилыми домами	Максимальная этажность – 3 этажа, Средняя этажность – 2 этажа Коэффициент застройки – 0,2 Коэффициент плотности застройки – 0,4.	
2	Общественно-деловая зона, в том числе:		
2.1	многофункциональная общественно-деловая зона	Максимальная этажность зданий – 3 этажей; Средняя этажность – 2 этажа Коэффициент застройки – 1,0 Коэффициент плотности застройки –3,0.	
2.2	зона специализированной общественной застройки	максимальная этажность зданий – 3 этажей; Средняя этажность – 2 этажа Коэффициент застройки – 0,8 Коэффициент плотности застройки – 2,4	
3	Производственная зона, в том числе:		
3.1	производственная зона	Максимальная этажность зданий – 3 этажа. Средняя этажность – не установлена. Минимальная этажность – 1 этаж. Коэффициент застройки – 0,8 Коэффициент плотности застройки – 2,4.	<u>Объекты регионального значения:</u> - Строительство производственного комплекса ООО «Русское море-Аквакультура».
3.2	коммунально-складская зона	максимальная этажность зданий – не установлена;	

№ п/п	Функциональные зоны	Параметры	Сведения о планируемых для размещения объектах федерального значения, объектах регионального значения, объектах местного значения, за исключением линейных объектов
		средняя этажность – не установлена; Коэффициент застройки – 0,6 Коэффициент плотности застройки – 1,8.	
4	Зона инженерной инфраструктуры	Предельные параметры не подлежат установлению и определяются в соответствии с СП 42.13330.2016. «Свод правил. Градостроительство. Планировка и застройка городских и сельских поселений. Актуализированная редакция СНиП 2.07.01-89*».	Объекты местного значения района: - реконструкция КОС в селе Ура-Губа, Кольского района.
5	Зона транспортной инфраструктуры	Предельные параметры не подлежат установлению и определяются в соответствии с СП 42.13330.2016. «Свод правил. Градостроительство. Планировка и застройка городских и сельских поселений. Актуализированная редакция СНиП 2.07.01-89*».	
6	Зона сельскохозяйственного использования в том числе:		
6.1	зона сельскохозяйственного использования	Предельные параметры не подлежат установлению и определяются в соответствии с СП 42.13330.2016. «Свод правил. Градостроительство. Планировка и застройка городских и сельских поселений. Актуализированная редакция СНиП 2.07.01-89*».	
6.2	производственная зона сельскохозяйственных предприятий	Предельно допустимая этажность – 3 этажа. Максимальный процент застройки – 40 %.	
6.3	зона садоводческих и огороднических некоммерческих объединений граждан	Предельно допустимая этажность – 3 этажа. Максимально допустимая высота здания (сооружения) (до конька крыши) – 8 м. Максимальный процент застройки – 40 %.	
7	Рекреационная зона, в том числе:		

№ п/п	Функциональные зоны	Параметры	Сведения о планируемых для размещения объектах федерального значения, объектах регионального значения, объектах местного значения, за исключением линейных объектов
7.1	зона озелененных территорий общего пользования (лесопарки, парки, сады, скверы, бульвары, городские леса)	Предельная высота – 12 м. Максимальный процент застройки в границах земельного участка – 60 %.	
7.2	зона отдыха	предельная этажность основных и вспомогательных зданий – до 4 этажей, включая мансардный; коэффициент плотности застройки – 0,8.	
8	Зона специального назначения, в том числе:		
8.1	зона кладбищ	Предельная высота – 7 м. Максимальный процент застройки в границах земельного участка – 60 %.	
9	Зона режимных территорий	Предельные параметры не подлежат установлению и определяются в соответствии с СП 42.13330.2016. «Свод правил. Градостроительство. Планировка и застройка городских и сельских поселений. Актуализированная редакция СНиП 2.07.01-89*».	

ВНЕСЕНИЕ ИЗМЕНЕНИЙ В ГЕНЕРАЛЬНЫЙ ПЛАН СЕЛЬСКОГО ПОСЕЛЕНИЯ УРА-ГУБА КОЛЬСКОГО РАЙОНА

Карта планируемого размещения объектов местного значения

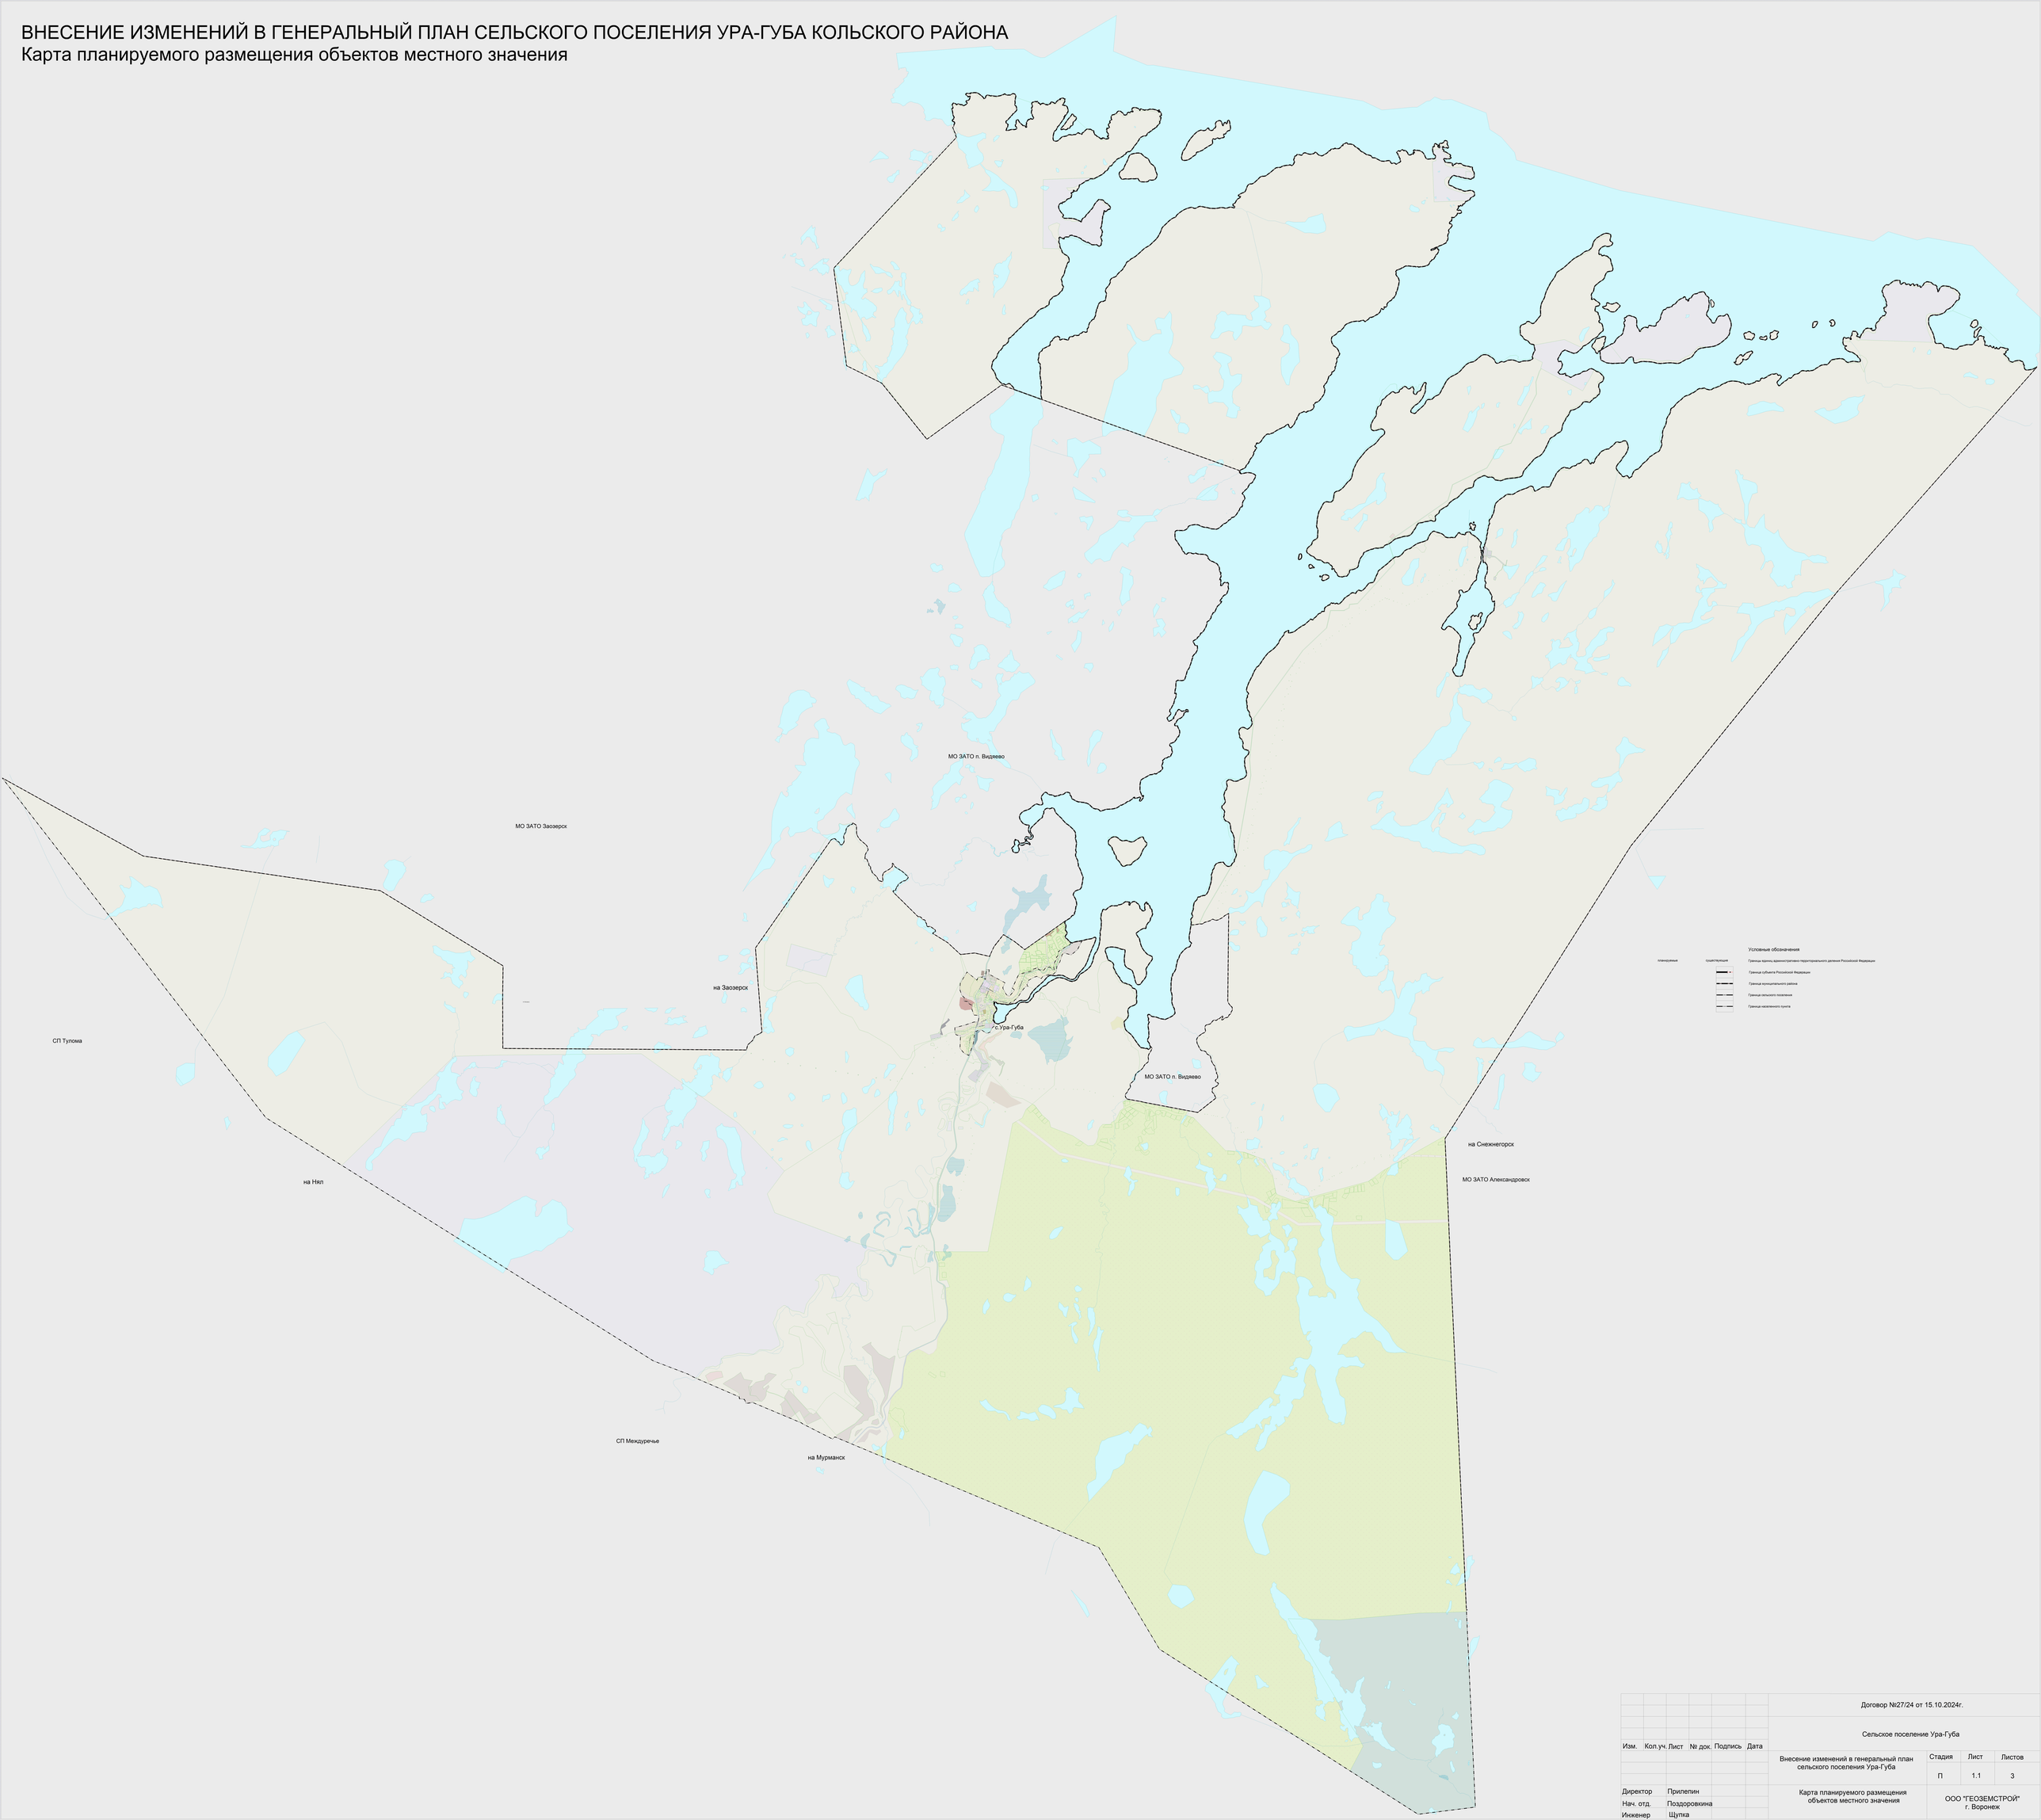

Условные обозначения

планируемые	существующие	
		Границы единиц административно-территориального деления Российской Федерации
		Граница субъекта Российской Федерации
		Граница муниципального района
		Граница сельского поселения
		Граница населенного пункта

Договор №27/24 от 15.10.2024г.

Сельское поселение Ура-Губа

Изм.	Кол.уч.	Лист	№ док.	Подпись	Дата

Внесение изменений в генеральный план сельского поселения Ура-Губа

Стадия	Лист	Листов
П	1.1	3

Директор	Прилепин
Нач. отд.	Поздоровкина
Инженер	Щупка

Карта планируемого размещения объектов местного значения

ООО "ГЕОЗЕМСТРОЙ" г. Воронеж

ВНЕСЕНИЕ ИЗМЕНЕНИЙ В ГЕНЕРАЛЬНЫЙ ПЛАН СЕЛЬСКОГО ПОСЕЛЕНИЯ УРА-ГУБА КОЛЬСКОГО РАЙОНА

Карта границ населенных пунктов (в том числе границ образуемых населенных пунктов), входящих в состав муниципального образования

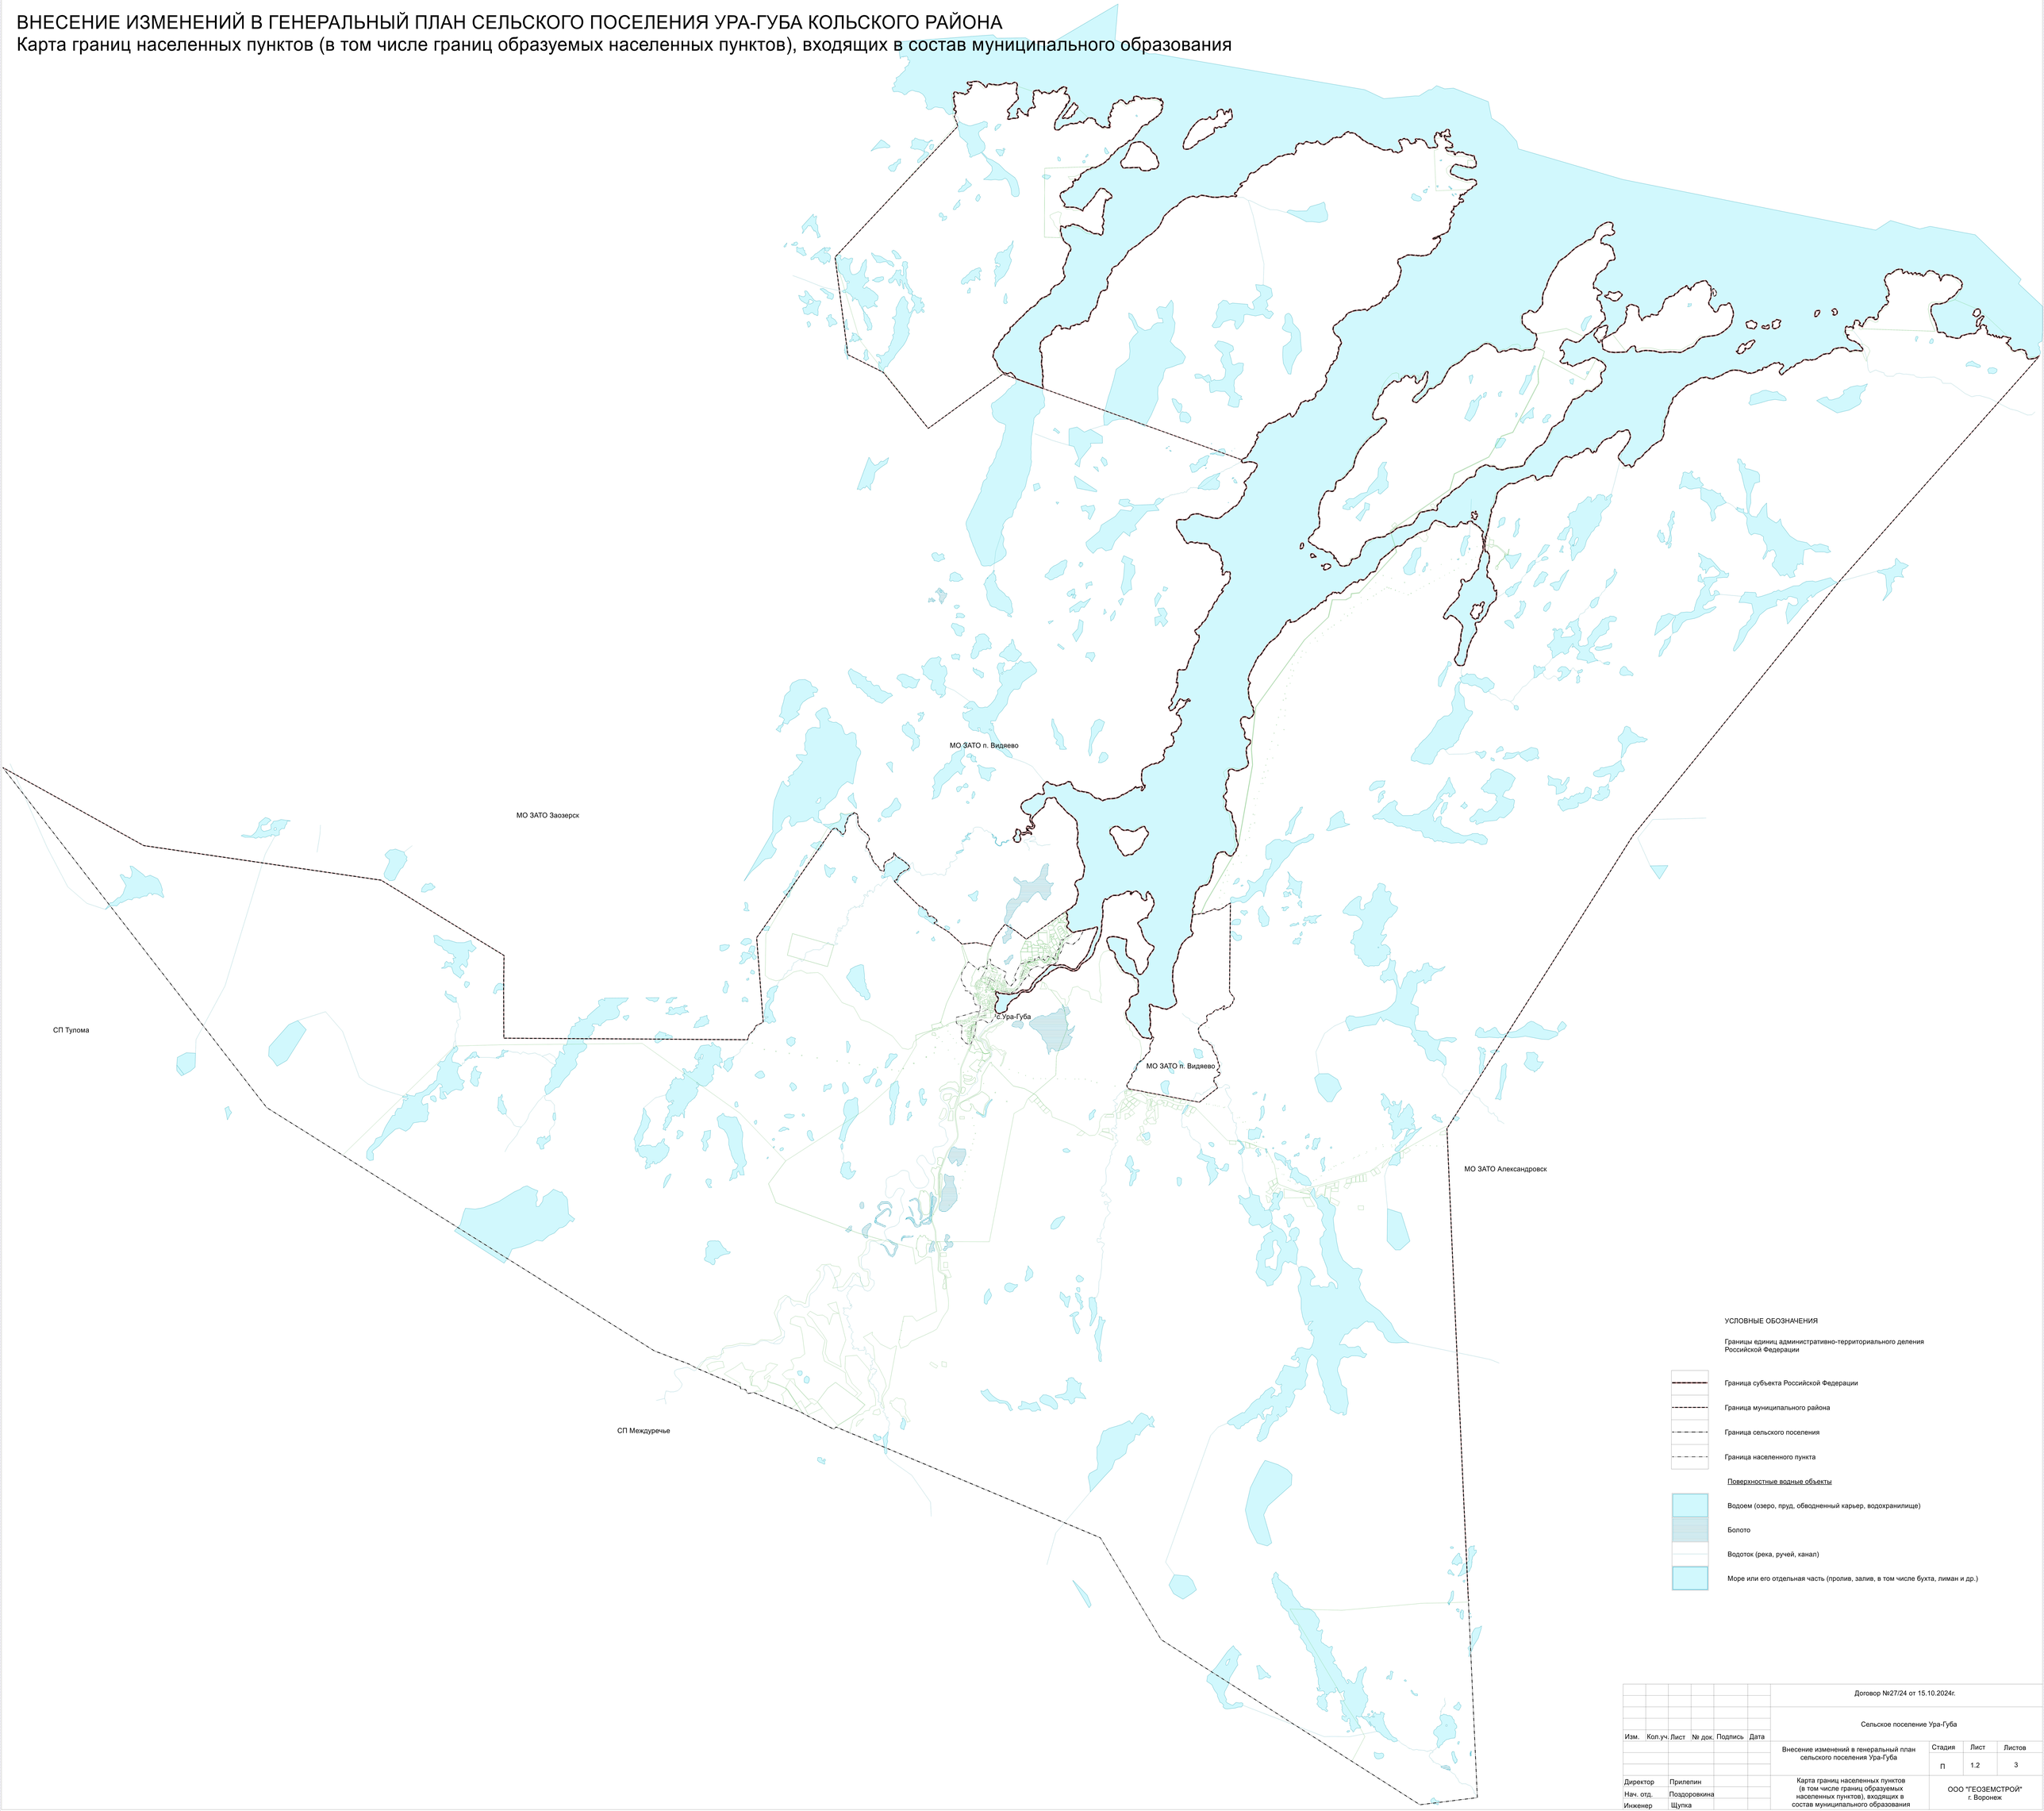

УСЛОВНЫЕ ОБОЗНАЧЕНИЯ

Границы единиц административно-территориального деления Российской Федерации

- Граница субъекта Российской Федерации
- Граница муниципального района
- Граница сельского поселения
- Граница населенного пункта

Поверхностные водные объекты

- Водоем (озеро, пруд, обводненный карьер, водохранилище)
- Болото
- Водоток (река, ручей, канал)
- Море или его отдельная часть (пролив, залив, в том числе бухта, лиман и др.)

						Договор №27/24 от 15.10.2024г.		
						Сельское поселение Ура-Губа		
Изм.	Кол.уч.	Лист	№ док.	Подпись	Дата	Внесение изменений в генеральный план сельского поселения Ура-Губа	Стадия	Лист	Листов
							П	1.2	3
Директор		Прилепин				Карта границ населенных пунктов (в том числе границ образуемых населенных пунктов), входящих в состав муниципального образования	ООО "ГЕОЗЕМСТРОЙ" г. Воронеж		
Нач. отд.		Поздоровкина							
Инженер		Щупка							

ВНЕСЕНИЕ ИЗМЕНЕНИЙ В ГЕНЕРАЛЬНЫЙ ПЛАН СЕЛЬСКОГО ПОСЕЛЕНИЯ УРА-ГУБА КОЛЬСКОГО РАЙОНА
Карта функциональных зон

МО ЗАТО п. Видяево

МО ЗАТО Заозерск

на Заозерск

с.Ура-Губа

МО ЗАТО п. Видяево

на Снежногорск

МО ЗАТО Александровск

СП Тулома

на Нял

СП Междуречье

на Мурманск

Условные обозначения

реконструируемые | планируемые | существующие

Границы единиц административно-территориального деления Российской Федерации

Граница субъекта Российской Федерации

Граница муниципального района

Граница сельского поселения

Граница населенного пункта

Функциональные зоны

Зона застройки индивидуальными жилыми домами

Зона застройки индивидуальными жилыми преназначена для застройки преимущественно индивидуальными жилыми домами, домами блокированной малой застройки и сопутствующими объектами в сфере услуг первичной ступени культурно-бытового, коммунального, социального обслуживания, а также сопутствующей инженерной и транспортной инфраструктурой

Зона застройки малоэтажными жилыми домами (до 4 этажей, включая мансардный)

Зона застройки малоэтажными жилыми домами предназначена для застройки преимущественно малоэтажными жилыми домами, домами блокированной малой застройки и с сопутствующими объектами в сфере услуг первичной ступени культурно-бытового, коммунального, социального обслуживания, а также сопутствующей инженерной и транспортной инфраструктурой

Зона специализированной общественной застройки

Зона специализированной общественной застройки предназначена для застройки преимущественно специализированными объектами, связанными с удовлетворением социальных потребностей различных организаций, общеобразовательными организаций, организаций дополнительного образования, объектов, реализующих программы профессионального и высшего образования, специальных учебно-воспитательных учреждений для обучающихся с девиантным поведением, научных организаций, объектов культуры и искусства, здравоохранения, социального назначения, объектов физической культуры и массового спорта, культовых зданий

Многофункциональная общественно-деловая зона

Многофункциональная общественно-деловая зона предназначена для застройки объектами делового, общественного, коммерческого и коммунально-бытового назначения, с размещением сопутствующих объектов образования, здравоохранения, культуры, жилищного строительства, необходимых для осуществления производственной и предпринимательской деятельности

Зона озелененных территорий общего пользования (скверов, парк, сады, скверы, бульвары, городские леса)

Зона озелененных территорий общего пользования (скверов, парк, сады, скверы, бульвары, городские леса) предназначена для размещения городских парков, скверов, садов, бульваров, набережных, городских лесов, зеленых насаждений, предназначенных для благоустройства территории, размещения экологических спортивных сооружений.

Зона отдыха

Зона отдыха предназначена для размещения детских оздоровительных учреждений, отдыхательно-спортивных баз/пунктов, площадок иных объектов отдыха и туризма, а также сопутствующих объектов рекреационного назначения и транспортной (парковки) инфраструктуры, объектами первичной ступени культурно-бытового обслуживания.

Зона транспортной инфраструктуры

Зона транспортной инфраструктуры предназначена преимущественно для размещения объектов автомобильного транспорта, объектов железнодорожного транспорта, объектов воздушного транспорта, объектов водного транспорта, объектов трубопроводного транспорта, объектов транспортной инфраструктуры иных видов, объектов улично-дорожной сети и сопутствующих объектов

Зона инженерной инфраструктуры

Зона инженерной инфраструктуры предназначена преимущественно для размещения объектов водопроводных, объектов водоотведения, объектов теплоснабжения, объектов газоснабжения, объектов электроснабжения, объектов связи, объектов инженерной инфраструктуры иных видов, в том числе коридоров прохода коммуникаций.

Производственная зона

Производственная зона предназначена преимущественно для размещения производственных предприятий, сопутствующей инженерной и транспортной инфраструктуры, а также коммерческих объектов, допустимых к размещению в производственных зонах

Коммунально-складская зона

Коммунально-складская зона предназначена преимущественно для размещения коммунальных предприятий, в том числе сооружений для хранения транспорта, складов, сопутствующей инженерной и транспортной инфраструктуры, а также коммерческих объектов, объектов общественно-делового назначения, обслуживания, допустимых к размещению в коммунальных зонах

Зоны сельскохозяйственного использования

Зона сельскохозяйственного использования предназначена для размещения объектов сельскохозяйственного назначения, предназначенных для ведения сельского хозяйства, садоводства, личного подсобного хозяйства, ведения крестьянского фермерского хозяйства, для целей аквакультуры (рыбоводства), сенокошения, выпаса сельскохозяйственных животных, строительства объектов сельскохозяйственных назначения, создания защитных лесных насаждений, развития объектов сельскохозяйственного назначения, а также сопутствующими объектами инженерной и транспортной инфраструктуры.

Зона садоводства, огородничества

Зона садоводства, огородничества предназначена для размещения садоводческих, огороднических некоммерческих объединений граждан, ведения личного подсобного хозяйства.

Производственная зона сельскохозяйственных предприятий

Производственная зона сельскохозяйственных предприятий предназначена для размещения питомников и иных объектов для выращивания растений, ведения племенного животноводства, размещения ветеринарно-защитных зон таких объектов в соответствии с требованиями технических регламентов. Допускается размещение объектов производственного назначения, а также объектов общественно-делового назначения и инженерной инфраструктуры, связанных с обслуживанием данной зоны.

Иные зоны сельскохозяйственного назначения

Зона иного сельскохозяйственного использования предназначена для ведения сельского хозяйства, размещения объектов сельскохозяйственного назначения, объектов сельскохозяйственного назначения до момента изменения вида их использования в соответствии с генеральным планом с размещением сопутствующих объектов инженерного обеспечения

Зона кладбищ

Зона кладбищ предназначена для размещения кладбищ, крематориев и мест захоронения, а также для размещения соответствующих культовых сооружений.

Зона режимных территорий

Зона режимных территорий предназначена для размещения объектов, в отношении территорий, которых устанавливается особый режим.

Зона лесов

Зона лесов предназначена для размещения земель лесного фонда

Зона территориального развития

Поверхностные водные объекты

Водоем (озеро, пруд, обводненный карьер, водохранилище)

Болото

Водоток (река, ручей, канал)

Море или его отдельная часть (пролив, залив, в том числе бухта, лиман и др.)

Объекты капитального строительства федерального значения

Объекты водного транспорта

Морской порт и (или) морской терминал

Объекты капитального строительства регионального значения

Предприятия и объекты добывающей и обрабатывающей промышленности

Предприятия машиностроения

Объекты капитального строительства муниципального района

Объекты водоотведения

Очистные сооружения (КОС)

Договор №27/24 от 15.10.2024г.

Сельское поселение Ура-Губа

Изм.	Кол уч	Лист	№ док	Подпись	Дата

Внесение изменений в генеральный план сельского поселения Ура-Губа

Стадия	Лист	Листов
П	1.3	3

Директор	Прилепин	
Нач. отд.	Позоровкина	
Инженер	Щупка	

Карта функциональных зон

ООО "ГЕОЗЕМСТРОЙ" г. Воронеж

Приложение
к генеральному плану муниципального образования сельское поселение Ура -Губа Кольского муниципального района Мурманской области

Сведения о границах населенных пунктов, входящих в состав муниципального образования сельское поселение Ура -Губа Кольского муниципального района Мурманской области

ГРАФИЧЕСКОЕ ОПИСАНИЕ

местоположения границ населенных пунктов, территориальных зон,
особо охраняемых природных территорий,
зон с особыми условиями использования территории

Граница с. Ура-Губа, муниципального образования Кольского района Мурманской области
(наименование объекта, местоположение границ которого описано (далее - объект)

Раздел 1

Сведения об объекте		
№ п/п	Характеристики объекта	Описание характеристик
1	2	3
1	Местоположение объекта	184371, Мурманская обл., Кольский р-н, Ура-Губа с
2	Площадь объекта +/- величина погрешности определения площади (Р+/- Дельта Р)	1371619 кв.м ± 410 кв.м
3	Иные характеристики объекта	-

Раздел 3

Сведения о местоположении измененных (уточненных) границ объекта							
1. Система координат МСК-51, зона 1							
2. Сведения о характерных точках границ объекта							
Обозначение характерных точек границ	Существующие координаты, м		Измененные (уточненные) координаты, м		Метод определения координат характерной точки	Средняя квадратическая погрешность положения характерной точки (Mt), м	Описание обозначения точки на местности (при наличии)
	X	Y	X	Y			
1	2	3	4	5	6	7	8
1	679521.90	1430171.40			Картометрический метод	0.10	-
2	679550.00	1430186.40			Картометрический метод	0.10	-
3	679548.00	1430227.20			Картометрический метод	0.10	-
4	679494.50	1430218.00			Картометрический метод	0.10	-
5	679485.00	1430234.20			Картометрический метод	0.10	-
6	679480.10	1430243.20			Картометрический метод	0.10	-
7	679547.50	1430247.30			Картометрический метод	0.10	-
8	679699.40	1430264.00			Картометрический метод	0.10	-
9	679691.30	1430324.60			Картометрический метод	0.10	-
10	679597.30	1430316.70			Картометрический метод	0.10	-
11	679407.10	1430669.50			Картометрический метод	0.10	-
12	679292.20	1430621.00			Картометрический метод	0.10	-
13	679147.80	1430698.90			Картометрический метод	0.10	-
14	679122.20	1430735.50			Картометрический метод	0.10	-
15	679120.70	1430739.50			Картометрический метод	0.10	-
16	679119.80	1430742.10			Картометрический метод	0.10	-
17	679110.30	1430768.50			Картометрический метод	0.10	-
18	679244.70	1430881.20			Картометрический метод	0.10	-
19	679290.50	1430831.70			Картометрический метод	0.10	-
20	679553.00	1430953.40			Картометрический метод	0.10	-
21	679592.30	1430980.50			Картометрический метод	0.10	-
22	679674.00	1431294.40			Картометрический метод	0.10	-
23	679703.70	1431288.90			Картометрический метод	0.10	-
24	679720.00	1431350.90			Картометрический метод	0.10	-
25	679734.40	1431346.80			Картометрический метод	0.10	-
26	679745.80	1431386.60			Картометрический метод	0.10	-
27	679702.60	1431399.30			Картометрический метод	0.10	-

28	679681.60	1431462.60			Картометрический метод	0.10	-
29	679698.60	1431482.90			Картометрический метод	0.10	-
30	679667.90	1431506.70			Картометрический метод	0.10	-
31	679692.60	1431525.80			Картометрический метод	0.10	-
32	679720.10	1431553.50			Картометрический метод	0.10	-
33	679763.90	1431577.60			Картометрический метод	0.10	-
34	679744.50	1431612.60			Картометрический метод	0.10	-
35	679747.60	1431626.30			Картометрический метод	0.10	-
36	679752.10	1431649.10			Картометрический метод	0.10	-
37	679748.70	1431660.20			Картометрический метод	0.10	-
38	679716.90	1431694.40			Картометрический метод	0.10	-
39	679701.40	1431712.20			Картометрический метод	0.10	-
40	679692.70	1431729.10			Картометрический метод	0.10	-
41	679692.60	1431748.00			Картометрический метод	0.10	-
42	679705.60	1431745.30			Картометрический метод	0.10	-
43	679761.80	1431739.10			Картометрический метод	0.10	-
44	679834.00	1431753.70			Картометрический метод	0.10	-
45	679875.40	1431770.50			Картометрический метод	0.10	-
46	679925.90	1431821.40			Картометрический метод	0.10	-
47	679942.60	1431820.60			Картометрический метод	0.10	-
48	679960.40	1431795.70			Картометрический метод	0.10	-
49	680013.20	1431842.60			Картометрический метод	0.10	-
50	680030.70	1431851.20			Картометрический метод	0.10	-
51	680081.70	1431842.20			Картометрический метод	0.10	-
52	680099.70	1431846.80			Картометрический метод	0.10	-
53	680091.80	1431854.80			Картометрический метод	0.10	-
54	680123.90	1431875.70			Картометрический метод	0.10	-
55	680115.40	1431910.10			Картометрический метод	0.10	-
56	680156.10	1431944.90			Картометрический метод	0.10	-
57	680184.70	1431987.20			Картометрический метод	0.10	-
58	680202.90	1432020.70			Картометрический метод	0.10	-
59	680223.80	1432065.60			Картометрический метод	0.10	-
60	680233.40	1432081.40			Картометрический метод	0.10	-
61	680244.60	1432095.20			Картометрический метод	0.10	-

62	680263.90	1432108.90			Картометрический метод	0.10	-
63	680276.40	1432114.20			Картометрический метод	0.10	-
64	680279.60	1432122.10			Картометрический метод	0.10	-
65	680278.70	1432129.30			Картометрический метод	0.10	-
66	680276.80	1432136.40			Картометрический метод	0.10	-
67	680276.40	1432141.60			Картометрический метод	0.10	-
68	680288.30	1432149.90			Картометрический метод	0.10	-
69	680322.20	1432356.20			Картометрический метод	0.10	-
70	680132.40	1432259.70			Картометрический метод	0.10	-
71	680015.90	1432120.30			Картометрический метод	0.10	-
72	680062.60	1431965.90			Картометрический метод	0.10	-
73	680024.60	1431923.70			Картометрический метод	0.10	-
74	679915.50	1431889.30			Картометрический метод	0.10	-
75	679862.40	1431872.60			Картометрический метод	0.10	-
76	679762.90	1431808.60			Картометрический метод	0.10	-
77	679674.70	1431796.50			Картометрический метод	0.10	-
78	679646.00	1431792.40			Картометрический метод	0.10	-
79	679620.00	1431756.80			Картометрический метод	0.10	-
80	679600.10	1431739.10			Картометрический метод	0.10	-
81	679581.80	1431686.50			Картометрический метод	0.10	-
82	679590.10	1431639.00			Картометрический метод	0.10	-
83	679543.40	1431497.30			Картометрический метод	0.10	-
84	679498.20	1431468.20			Картометрический метод	0.10	-
85	679546.20	1431366.80			Картометрический метод	0.10	-
86	679527.60	1431307.80			Картометрический метод	0.10	-
87	679461.50	1431191.50			Картометрический метод	0.10	-
88	679412.60	1431177.30			Картометрический метод	0.10	-
89	679380.70	1431155.30			Картометрический метод	0.10	-
90	679356.90	1431152.90			Картометрический метод	0.10	-
91	679326.00	1431175.60			Картометрический метод	0.10	-
92	679323.40	1431122.20			Картометрический метод	0.10	-
93	679208.50	1431027.10			Картометрический метод	0.10	-
94	679078.50	1430948.70			Картометрический метод	0.10	-
95	679020.50	1430876.30			Картометрический метод	0.10	-

96	678974.10	1430854.60	-	-	Картометрический метод	0.10	-
97	678980.30	1430812.80	-	-	Картометрический метод	0.10	-
98	678964.80	1430781.30	-	-	Картометрический метод	0.10	-
99	678929.40	1430749.60	-	-	Картометрический метод	0.10	-
100	678921.80	1430730.60	-	-	Картометрический метод	0.10	-
101	678920.90	1430707.80	-	-	Картометрический метод	0.10	-
102	678937.50	1430663.30	-	-	Картометрический метод	0.10	-
103	678931.70	1430637.30	-	-	Картометрический метод	0.10	-
104	678940.00	1430579.60	-	-	Картометрический метод	0.10	-
105	678939.40	1430555.30	-	-	Картометрический метод	0.10	-
106	678945.20	1430539.90	-	-	Картометрический метод	0.10	-
107	678954.00	1430528.80	-	-	Картометрический метод	0.10	-
108	678942.80	1430515.60	-	-	Картометрический метод	0.10	-
109	678945.90	1430499.00	-	-	Картометрический метод	0.10	-
110	678954.60	1430487.60	-	-	Картометрический метод	0.10	-
111	678974.30	1430478.10	-	-	Картометрический метод	0.10	-
112	678983.80	1430451.00	-	-	Картометрический метод	0.10	-
113	679009.30	1430420.50	-	-	Картометрический метод	0.10	-
114	678979.60	1430427.10	-	-	Картометрический метод	0.10	-
115	678962.00	1430428.10	-	-	Картометрический метод	0.10	-
116	678944.10	1430422.50	-	-	Картометрический метод	0.10	-
117	678900.20	1430431.40	-	-	Картометрический метод	0.10	-
118	678878.10	1430450.70	-	-	Картометрический метод	0.10	-
119	678828.70	1430482.40	-	-	Картометрический метод	0.10	-
120	678810.20	1430487.80	-	-	Картометрический метод	0.10	-
121	678779.80	1430477.80	-	-	Картометрический метод	0.10	-
122	678749.00	1430449.10	-	-	Картометрический метод	0.10	-
123	678726.90	1430434.90	-	-	Картометрический метод	0.10	-
124	678709.70	1430425.20	-	-	Картометрический метод	0.10	-
125	678671.60	1430415.80	-	-	Картометрический метод	0.10	-
126	678611.20	1430415.00	-	-	Картометрический метод	0.10	-
127	678602.00	1430412.30	-	-	Картометрический метод	0.10	-
128	678597.60	1430403.40	-	-	Картометрический метод	0.10	-
129	678588.10	1430401.50	-	-	Картометрический метод	0.10	-

130	678575.60	1430413.00	-	-	Картометрический метод	0.10	-
131	678566.00	1430417.20	-	-	Картометрический метод	0.10	-
132	678554.90	1430428.10	-	-	Картометрический метод	0.10	-
133	678542.30	1430432.20	-	-	Картометрический метод	0.10	-
134	678517.90	1430439.50	-	-	Картометрический метод	0.10	-
135	678492.60	1430433.80	-	-	Картометрический метод	0.10	-
136	678470.70	1430431.90	-	-	Картометрический метод	0.10	-
137	678453.20	1430433.30	-	-	Картометрический метод	0.10	-
138	678441.00	1430424.10	-	-	Картометрический метод	0.10	-
139	678433.60	1430402.20	-	-	Картометрический метод	0.10	-
140	678319.30	1430338.50	-	-	Картометрический метод	0.10	-
141	678296.00	1430266.00	-	-	Картометрический метод	0.10	-
142	678313.70	1430246.50	-	-	Картометрический метод	0.10	-
143	678372.60	1430152.20	-	-	Картометрический метод	0.10	-
144	678360.90	1430071.10	-	-	Картометрический метод	0.10	-
145	678343.50	1430045.60	-	-	Картометрический метод	0.10	-
146	678343.10	1430037.90	-	-	Картометрический метод	0.10	-
147	678342.30	1430022.80	-	-	Картометрический метод	0.10	-
148	678342.10	1430015.20	-	-	Картометрический метод	0.10	-
149	678340.50	1430009.30	-	-	Картометрический метод	0.10	-
150	678309.30	1430004.80	-	-	Картометрический метод	0.10	-
151	678270.00	1430001.80	-	-	Картометрический метод	0.10	-
152	678256.00	1430000.50	-	-	Картометрический метод	0.10	-
153	678245.80	1429996.50	-	-	Картометрический метод	0.10	-
154	678236.90	1429995.50	-	-	Картометрический метод	0.10	-
155	678228.40	1429996.80	-	-	Картометрический метод	0.10	-
156	678118.60	1429983.70	-	-	Картометрический метод	0.10	-
157	678076.20	1429976.80	-	-	Картометрический метод	0.10	-
158	678046.20	1429969.40	-	-	Картометрический метод	0.10	-
159	678018.90	1429961.00	-	-	Картометрический метод	0.10	-
160	677988.10	1429950.70	-	-	Картометрический метод	0.10	-
161	677954.90	1429935.30	-	-	Картометрический метод	0.10	-
162	677902.30	1429915.30	-	-	Картометрический метод	0.10	-
163	677856.80	1429896.60	-	-	Картометрический метод	0.10	-

164	677811.40	1429875.60	-	-	Картометрический метод	0.10	-
165	677820.00	1429859.60	-	-	Картометрический метод	0.10	-
166	677857.50	1429778.30	-	-	Картометрический метод	0.10	-
167	677967.70	1429682.90	-	-	Картометрический метод	0.10	-
168	678212.80	1429694.40	-	-	Картометрический метод	0.10	-
169	678243.20	1429695.90	-	-	Картометрический метод	0.10	-
170	678263.60	1429601.50	-	-	Картометрический метод	0.10	-
171	678309.70	1429572.30	-	-	Картометрический метод	0.10	-
172	678332.10	1429572.00	-	-	Картометрический метод	0.10	-
173	678421.00	1429571.10	-	-	Картометрический метод	0.10	-
174	678482.70	1429803.40	-	-	Картометрический метод	0.10	-
175	678546.80	1429994.70	-	-	Картометрический метод	0.10	-
176	678544.90	1430071.30	-	-	Картометрический метод	0.10	-
177	678595.00	1430089.40	-	-	Картометрический метод	0.10	-
178	678635.40	1430094.80	-	-	Картометрический метод	0.10	-
179	678658.30	1430095.20	-	-	Картометрический метод	0.10	-
180	678692.30	1430088.80	-	-	Картометрический метод	0.10	-
181	678698.20	1429988.80	-	-	Картометрический метод	0.10	-
182	678824.60	1429946.40	-	-	Картометрический метод	0.10	-
183	678911.20	1429949.30	-	-	Картометрический метод	0.10	-
184	678953.40	1429867.10	-	-	Картометрический метод	0.10	-
185	678993.90	1429878.70	-	-	Картометрический метод	0.10	-
186	679004.80	1429764.20	-	-	Картометрический метод	0.10	-
187	679079.40	1429779.70	-	-	Картометрический метод	0.10	-
188	679134.20	1429721.80	-	-	Картометрический метод	0.10	-
189	679269.00	1429677.20	-	-	Картометрический метод	0.10	-
190	679396.80	1429691.50	-	-	Картометрический метод	0.10	-
191	679641.40	1429836.00	-	-	Картометрический метод	0.10	-
192	679464.40	1430055.20	-	-	Картометрический метод	0.10	-
193	679528.40	1430081.30	-	-	Картометрический метод	0.10	-
194	679534.40	1430150.00	-	-	Картометрический метод	0.10	-
1	679521.90	1430171.40	-	-	Картометрический метод	0.10	-

3. Сведения о характерных точках части (частей) границы объекта							
–	–	–	–	–	–	–	–