


4. Схематичное изображение планируемого к строительству или реконструкции объекта капитального строительства на земельном участке

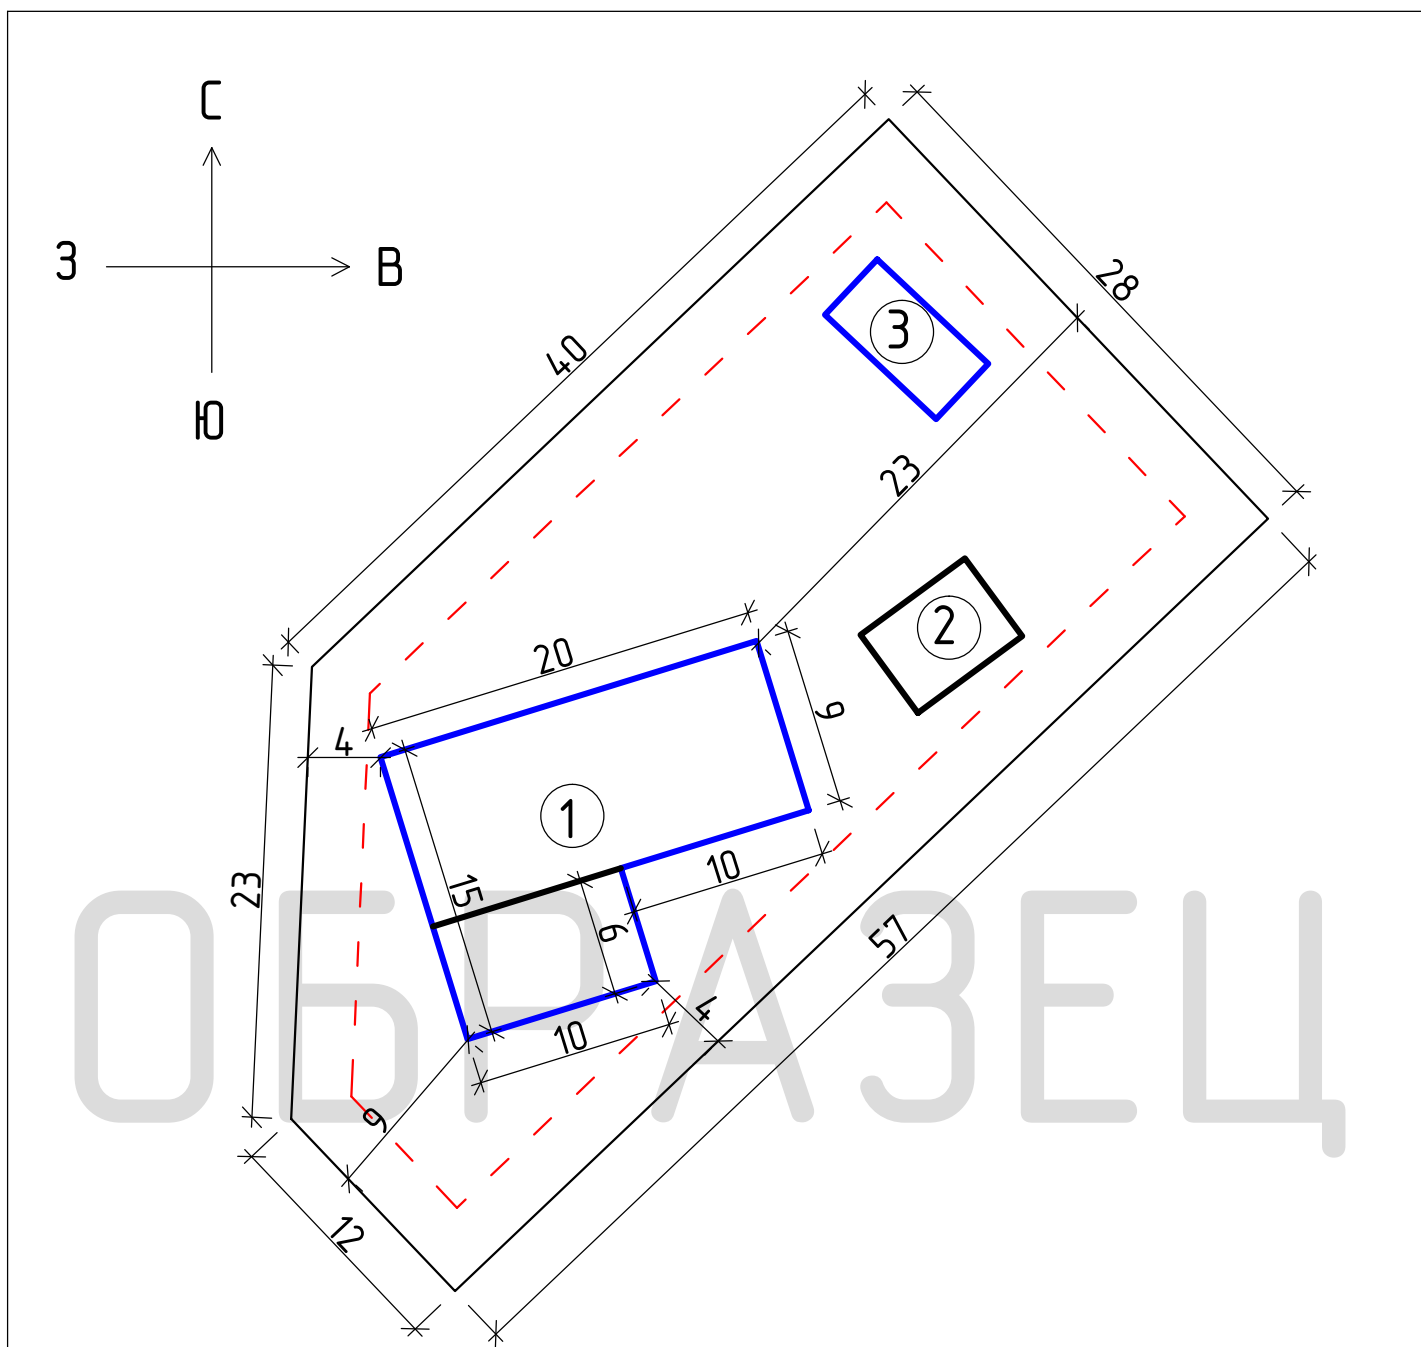

S участка - 1500 кв.м

S дома - 240 кв.м

① - планируемый к строительству (реконструкции) дом

② - существующее здание

③ - гараж

— - границы земельного участка

- - - границы допустимого размещения объектов капитального строительства

— - - границы существующих объектов

— - - границы планируемых к строительству объектов (в том числе по завершению реконструкции)