


Схема расположения границ публичного сервитута


Кадастровый номер земельного участка в отношении которого испрашивается публичный сервитут: 51:01:0000000:237 (входящий участок 51:01:0803001:3)

Площадь испрашиваемого публичного сервитута 483 650 кв.м

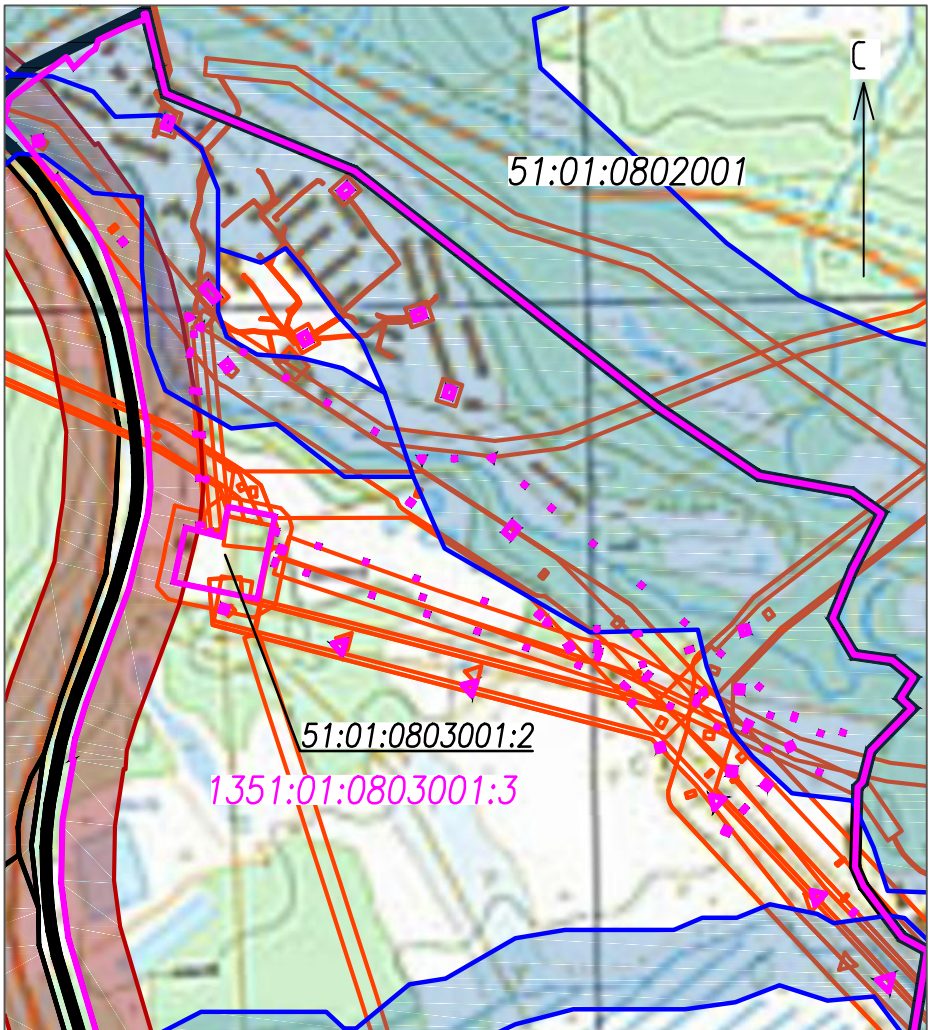

Ведомость координат характерных точек границы публичного сервитута

Обозначение характерной точки границы	Координаты характерной точки (МСК 51)		Обозначение характерной точки границы	Координаты характерной точки (МСК 51)	
	X, м	Y, м		X, м	Y, м
1	648876.81	1435605.96	14	649448.92	1436259.78
2	648956.67	1435542.45	15	649361.30	1436337.80
3	649023.07	1435500.51	16	649341.03	1436318.23
4	649024.68	1435503.03	17	649264.71	1436226.50
5	649198.69	1435406.20	18	649217.80	1436101.20
6	649361.84	1435303.21	19	649192.22	1436061.79
7	649379.36	1435327.27	20	649076.45	1436010.40
8	649547.90	1435545.06	21	648985.28	1435925.55
9	649590.20	1435612.83	22	648937.60	1435747.13
10	649626.49	1435685.53	23	648946.77	1435687.31
11	649654.96	1435761.24	24	648935.86	1435627.78
12	649735.40	1436044.93	25	648915.50	1435601.57
13	649542.50	1436102.18	—	—	—

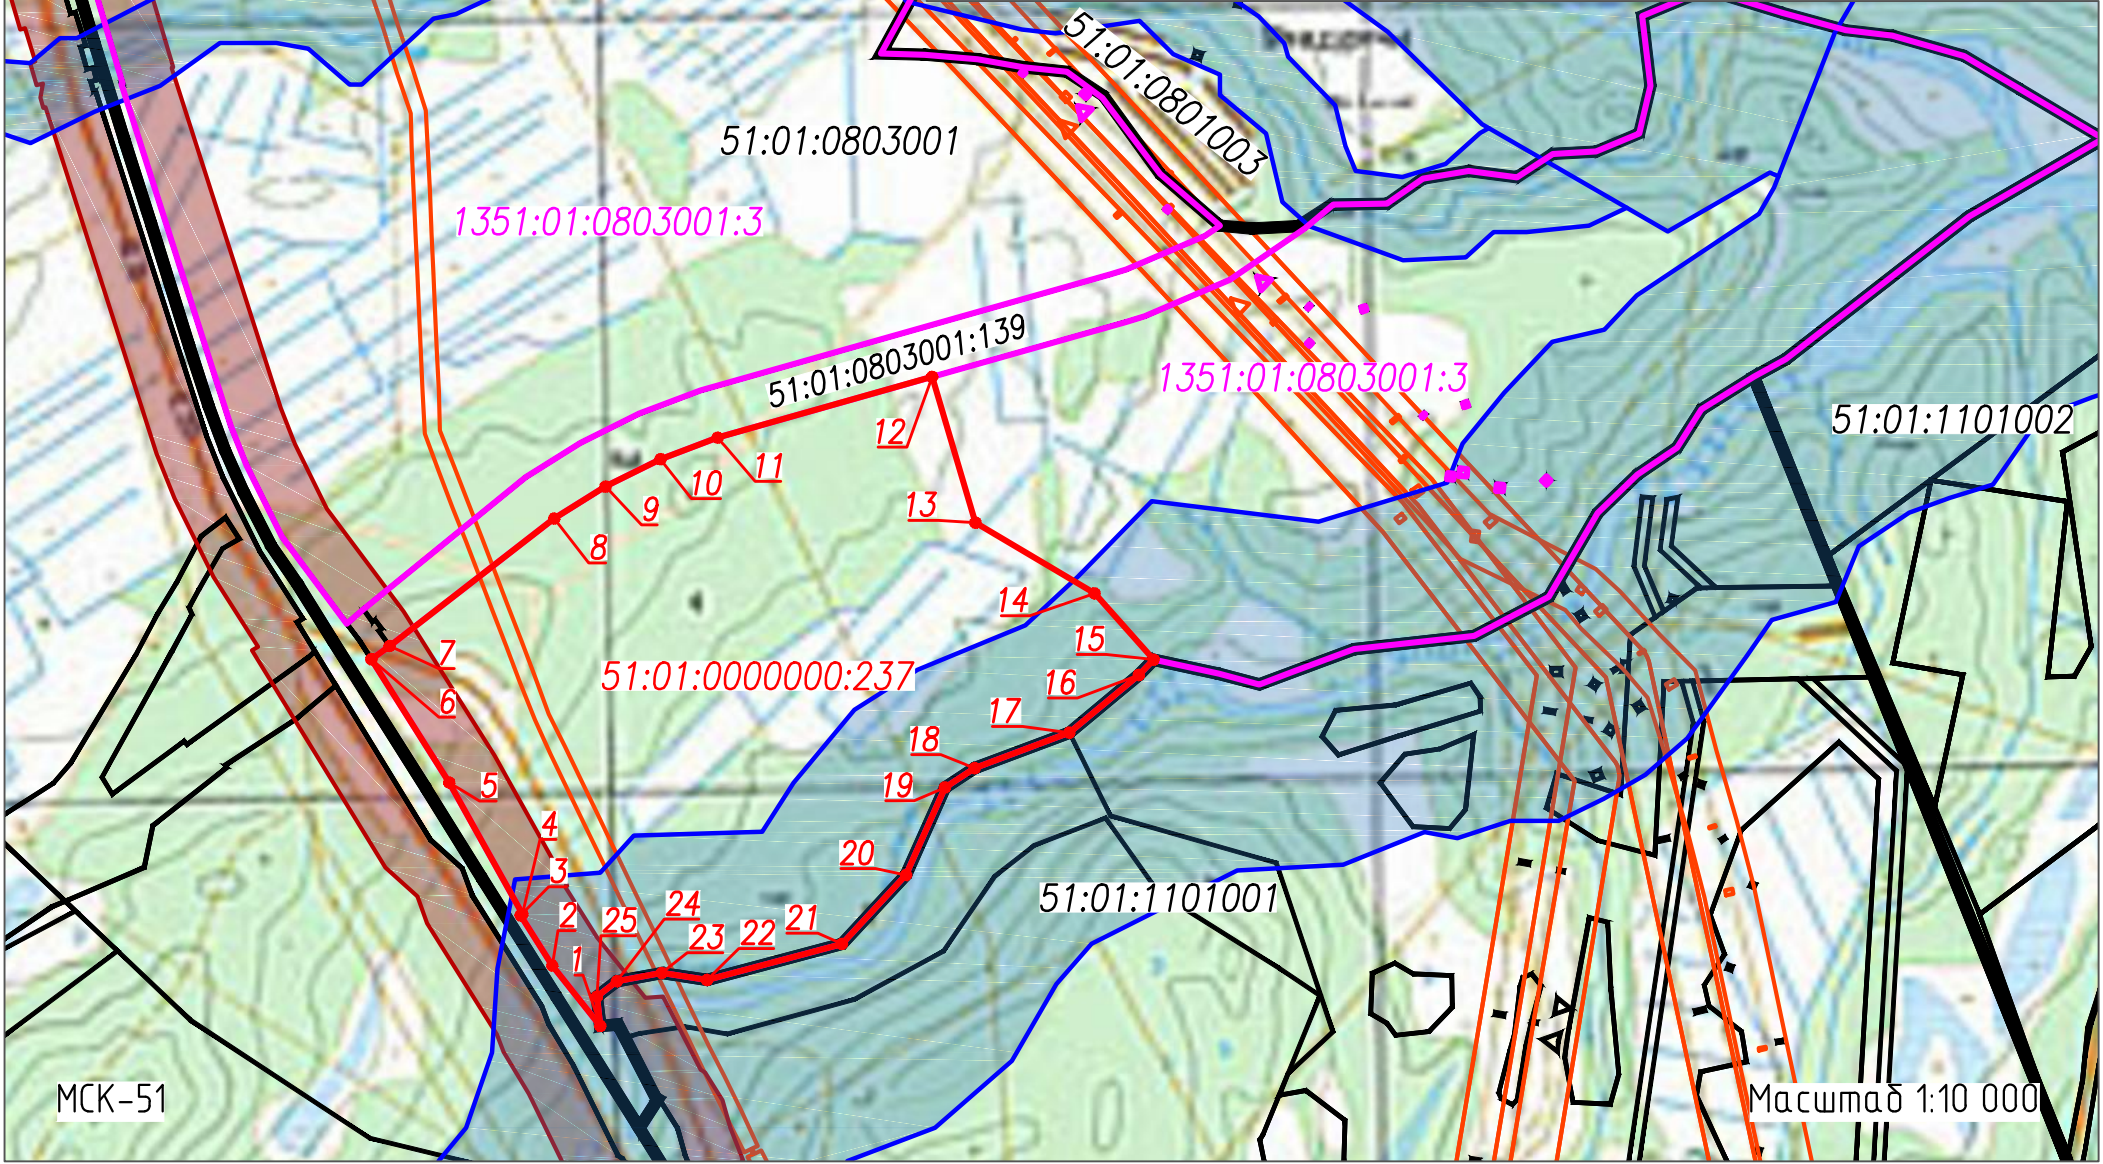

- Условные обозначения
- 51:01:0803001 – граница кадастрового квартала
 - 51:01:0803001:139 – граница и кадастровый номер земельного участка
 - 51:01:0803001:3 – граница и кадастровый номер земельного участка, в границах которого запрашивается публичный сервитут
 - 51:01:0000000:237 – проектная граница и кадастровый номер земельного участка в отношении которого испрашивается публичный сервитут
 - 10 – обозначение характерных точек проектных границы запрашиваемого публичного сервитута
 - граница зоны с особыми условиями использования территории (водоохранная зона водного объекта)
 - граница зоны с особыми условиями использования территории (придорожная полоса)
 - граница зоны с особыми условиями использования территории (охранная зона инженерных сетей)