


Схема расположения границ публичного сервитута

Кадастровый номер земельного участка в отношении которого испрашивается публичный сервитут: 51:01:2204003:2; 51:01:2204003:3; 51:01:2204005:1;
51:01:2204005:113; 51:01:2204005:112/2; 51:01:2204005:112/1; 51:01:2204006:1; 51:01:2204004:3; 51:01:2202006:12; 51:01:2202006:21.

Площадь испрашиваемого публичного сервитута: 11010м.кв.

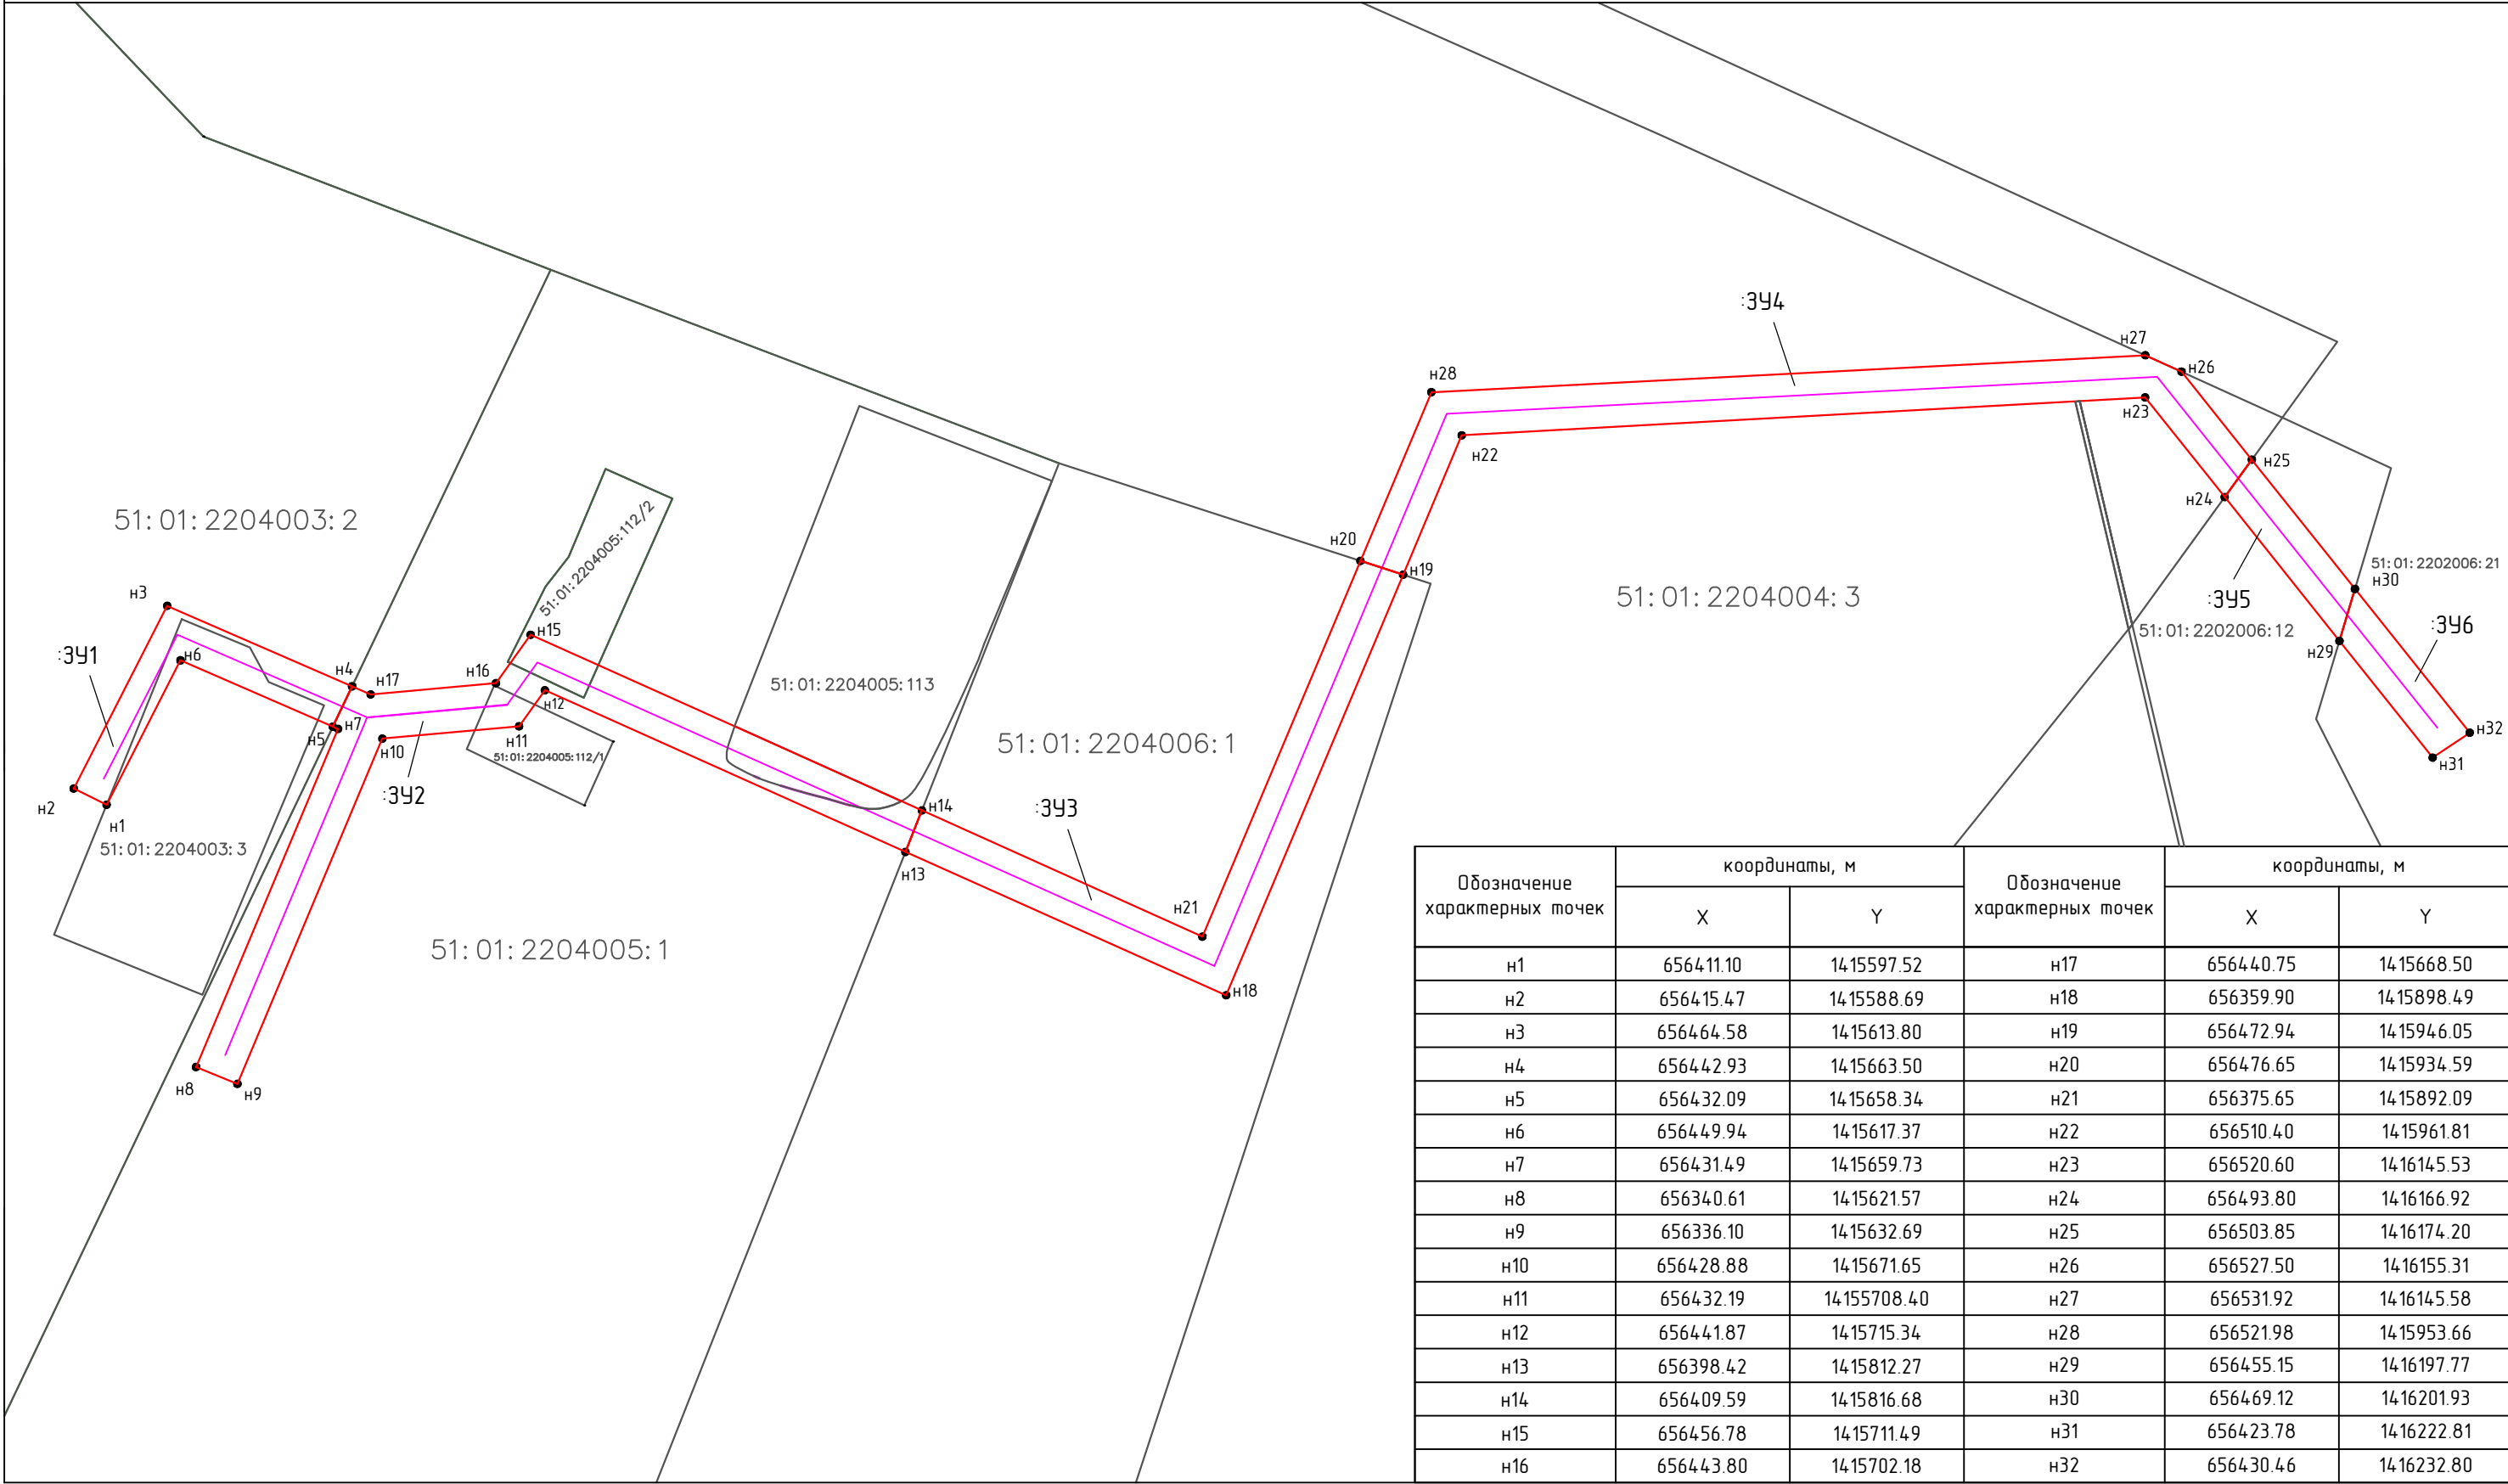

Обозначение характерных точек	координаты, м		Обозначение характерных точек	координаты, м	
	Х	У		Х	У
н1	656411.10	1415597.52	н17	656440.75	1415668.50
н2	656415.47	1415588.69	н18	656359.90	1415898.49
н3	656464.58	1415613.80	н19	656472.94	1415946.05
н4	656442.93	1415663.50	н20	656476.65	1415934.59
н5	656432.09	1415658.34	н21	656375.65	1415892.09
н6	656449.94	1415617.37	н22	656510.40	1415961.81
н7	656431.49	1415659.73	н23	656520.60	1416145.53
н8	656340.61	1415621.57	н24	656493.80	1416166.92
н9	656336.10	1415632.69	н25	656503.85	1416174.20
н10	656428.88	1415671.65	н26	656527.50	1416155.31
н11	656432.19	14155708.40	н27	656531.92	1416145.58
н12	656441.87	1415715.34	н28	656521.98	1415953.66
н13	656398.42	1415812.27	н29	656455.15	1416197.77
н14	656409.59	1415816.68	н30	656469.12	1416201.93
н15	656456.78	1415711.49	н31	656423.78	1416222.81
н16	656443.80	1415702.18	н32	656430.46	1416232.80

Условные обозначения:
— - границы и кадастровый номер земельного участка, в отношении которого запрашивается публичный сервитут;
— - обозначение оси высоковольтной линии электропередачи (проектное местоположение инженерного сооружения).
— - проектные границы публичного сервитута;
• н1 - обозначение характерных точек проектных границ публичного сервитута.