


ОПИСАНИЕ МЕСТОПОЛОЖЕНИЯ ГРАНИЦ
Публичный сервитут ВЛ 330 кВ Серебрянская ГЭС-15 - Мурманская
(наименование объекта, местоположение границ которого описано)

План границ объекта

Основной лист

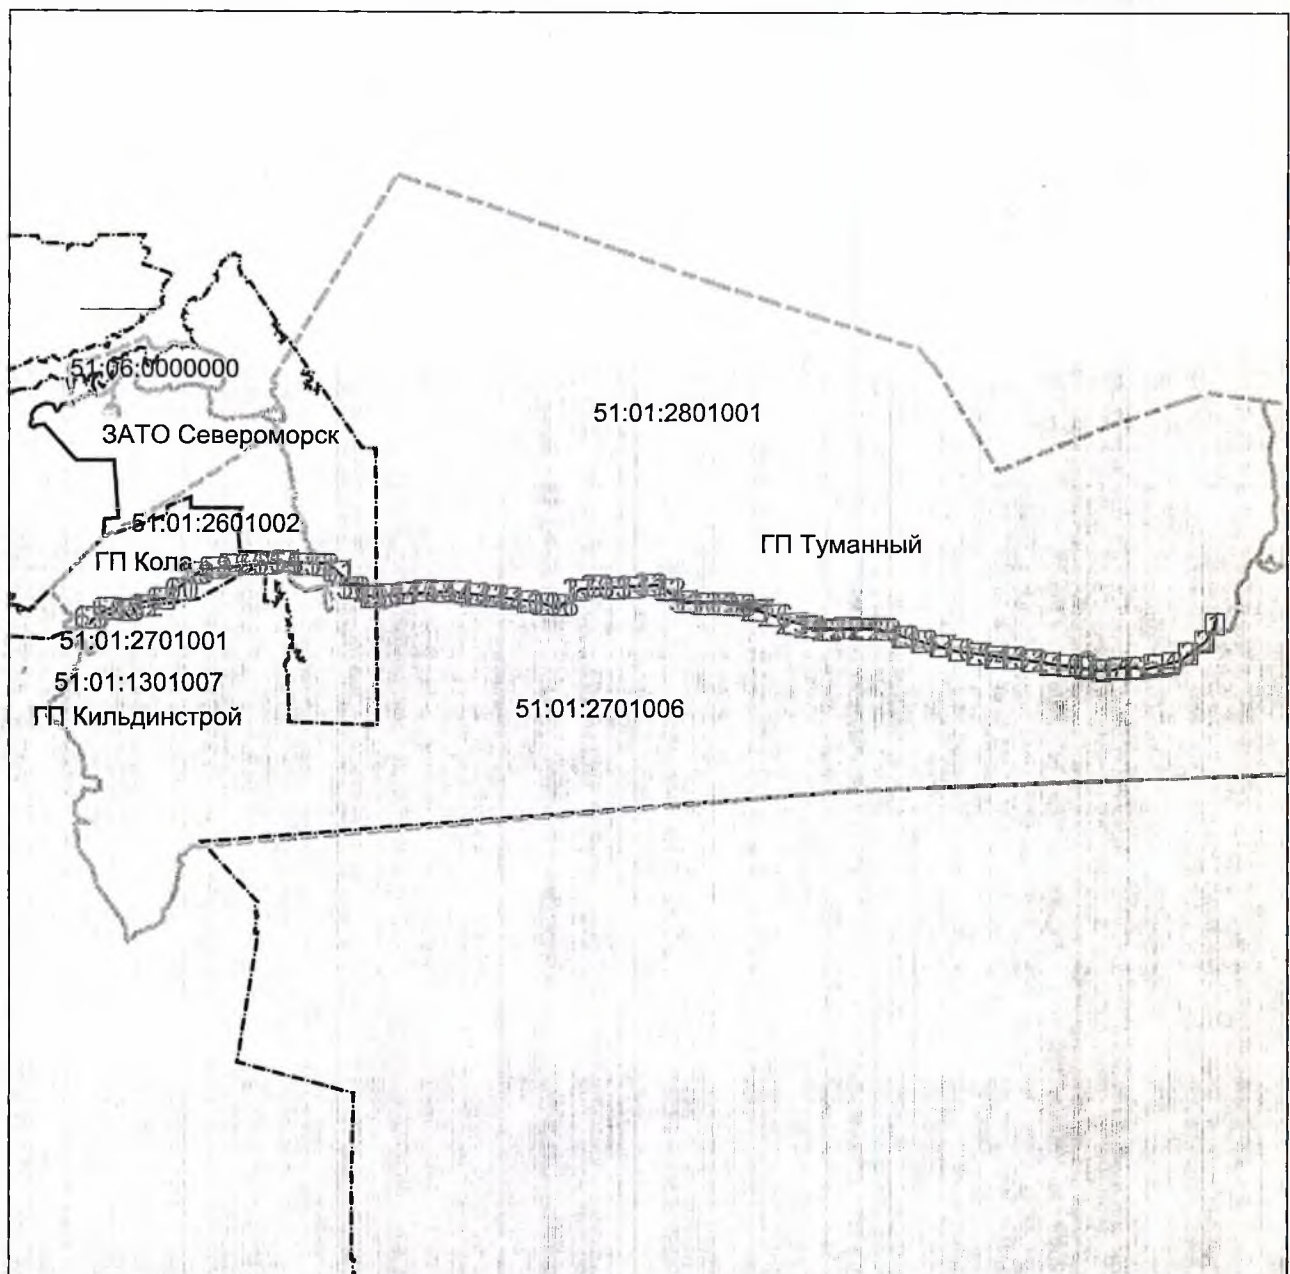

Масштаб 1: 610000

Используемые условные знаки и обозначения:



— область выносного листа,

23

— номер выносного листа.

Остальные используемые условные знаки и обозначения приведены на отдельной странице в конце раздела.

Подпись Важенин В. Ю. Дата 2 марта 2020 г.

Место для оттиска печати (при наличии) лица, составившего описание местоположения границ объекта