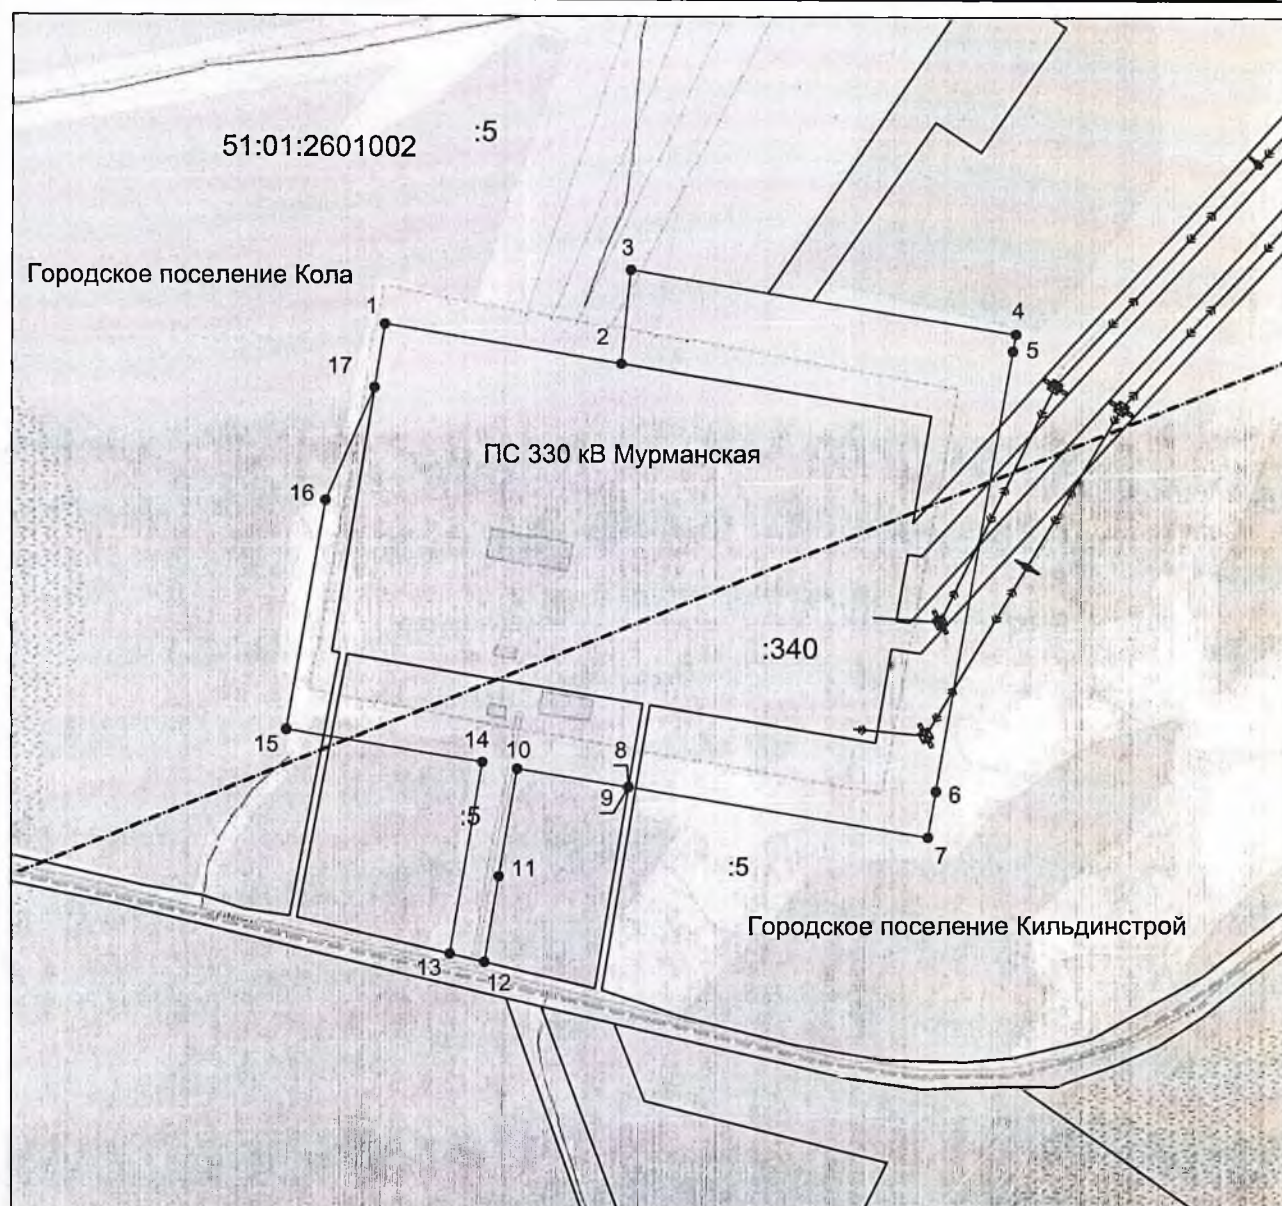


ОПИСАНИЕ МЕСТОПОЛОЖЕНИЯ ГРАНИЦ**Публичный сервитут ПС 330 кВ Мурманская**

(наименование объекта, местоположение границ которого описано)

План границ объекта**Масштаб 1: 5000****Используемые условные знаки и обозначения:**

- граница объекта,
- установленная граница муниципального образования,
- установленная граница населенного пункта,
- граница земельного участка,
- — характерная точка объекта.

Подпись _____ *Важенин В. Ю.* Дата *2 марта 2020 г.*

Место для оттиска печати (при наличии) лица, составившего описание местоположения границ объекта