

КАРТА-ПЛАН ТЕРРИТОРИИ

Пояснительная записка

1. Сведения о территории выполнения комплексных кадастровых работ:

Мурманская обл., с. Тулома

(наименование субъекта Российской Федерации, муниципального образования, населенного пункта, уникальные учетные номера кадастровых кварталов, иные сведения, позволяющие определить местоположение территории, на которой выполняются комплексные кадастровые работы, например, наименование садоводческого или огороднического некоммерческого товарищества, гаражного кооператива, элемента планировочной структуры)

2. Основания выполнения комплексных кадастровых работ:

Наименование, дата и номер документа, на основании которого выполняются комплексные кадастровые работы:

Соглашение № 321-20-2025-002 от 30 января 2025 г.

3. Дата подготовки карты-плана территории: 24 сентября 2025 г.

4. Сведения о заказчике(ах) комплексных кадастровых работ:

В отношении юридического лица, органа местного самоуправления муниципального района, муниципального округа или городского округа либо уполномоченного исполнительного органа государственной власти субъекта Российской Федерации:

полное или сокращенное (в случае, если имеется) наименование: *Управление Федеральной службы государственной регистрации, кадастра и картографии по Мурманской области*

основной государственный регистрационный номер: 1045100220285

идентификационный номер налогоплательщика: 5190132523

В отношении физического лица или представителя физических или юридических лиц:

фамилия, имя, отчество (последнее - при наличии): —

страховой номер индивидуального лицевого счета в системе обязательного пенсионного страхования Российской Федерации (СНИЛС): —

Наименование и реквизиты документа, подтверждающие полномочия представителя заказчика(ов) комплексных кадастровых работ:

—

Адрес электронной почты (для направления уведомления о результатах внесения сведений в Единый государственный реестр недвижимости):

51_upr@rosreestr.ru

5. Сведения об исполнителе комплексных кадастровых работ:

Полное или сокращенное (в случае, если имеется) наименование и адрес юридического лица, с которым заключен государственный или муниципальный контракт либо договор подряда на выполнение комплексных кадастровых работ:
филиала ППК филиала ППК "Роскадастр" по Мурманской области, адрес: 183025, Мурманская обл, город Мурманск г.о., Мурманск г, Полярные Зори ул, Дом № 44

Фамилия, имя. отчество кадастрового инженера (последнее - при наличии): *Яценко Михаил Валерьевич*
и основной государственный регистрационный номер кадастрового инженера индивидуального предпринимателя (ОГРНИП): *—*

Страховой номер индивидуального лицевого счета в системе обязательного пенсионного страхования Российской Федерации (СНИЛС) кадастрового инженера: *125-967-030-77*

Уникальный реестровый номер кадастрового инженера в реестре саморегулируемой организации кадастровых инженеров и дата внесения сведений о физическом лице в такой реестр: *2571, 30 ноября 2016 г.*

Полное или (в случае, если имеется) сокращенное наименование саморегулируемой организации кадастровых инженеров, членом которой является кадастровый инженер:
Ассоциация саморегулируемая организация «Объединение профессионалов кадастровой деятельности»

Контактный телефон: *+79113000822*

Почтовый адрес и адрес электронной почты, по которым осуществляется связь с кадастровым инженером:
183038, Мурманская обл, Мурманск г, Южная ул, 2а ДОМ, kadastr51@yandex.ru

6. Перечень документов, использованных при подготовке карты-плана территории:

№ п/п	Реквизиты документа				
	Вид	Дата	Номер	Наименование	Иные сведения
1	2	3	4	5	6
1	Кадастровый план территории, выдан: Филиал публично-правовой компании "Роскадастр" по Мурманской области	18 августа 2025 г.	КУВИ-001/2025-158027904	Кадастровый план территории	—
2	Кадастровый план территории, выдан: Филиал публично-правовой компании "Роскадастр" по Мурманской области	21 августа 2025 г.	КУВИ-001/2025-160174077	Кадастровый план территории	—
3	Картографические материалы, выдан: филиал ППК "Роскадастр" "Аэрогеодезия"	1 января 2025 г.	б/н	Ортофотопланы	Масштаб: 1:500 Дата создания: 1 января 2025 г.

7. Пояснения к карте-плану территории:

Пояснительная записка к кадастровому кварталу 51:01:0702003

Карта-план территории подготовлен в отношении кадастрового квартала 51:01: 0702003, расположенного в с. Тулома Мурманской области. Основанием для проведения кадастровых работ является соглашение от 30.01.2025 № 321-20-2025-002.

По сведениям Единого государственного реестра недвижимости (далее – ЕГРН) на территории кадастрового квартала расположено 10 объектов недвижимости:

- 9 земельных участков;
- 2 объект капитального строительства;

В ходе выполнения кадастровых работ было проведено уточнение границ 9 объектов недвижимости:

- 5 земельным участкам обеспечивается уточнение местоположение границ.

При уточнении местоположения границ земельных участков, площади определены с учетом установленных в соответствии с Законом № 218-ФЗ требований. Площади изменяются не более чем на 10%;

- 4 объект капитального строительства.

При проведении измерений выявлено, что описание координат 5 объектов недвижимости не соответствует фактическому местоположению. В связи с чем, было принято решение об исправлении местоположения. Местоположение границ и площадь определены с учетом установленных в соответствии с Закон № 218-ФЗ требований. Исправление реестровой ошибки было проведено в отношении согласно фактическому использованию:

- 2 земельных участков.

Координаты характерных точек границ земельного участка, зданий определены фотограмметрическим методом.

В соответствии с ч. 1.1 ст. 43 Законом № 218-ФЗ при уточнении границ земельного участка их местоположение определяется исходя из сведений, содержащихся в документе, подтверждающем право на земельный участок, или при отсутствии такого документа исходя из сведений, содержащихся в документах, определявших местоположение границ земельного участка при его образовании. В случае отсутствия в указанных документах сведений о местоположении границ земельного участка его границами считаются границы, существующие на местности пятнадцать лет и более.

Сведения о пунктах геодезической сети и средствах измерений								
1. Сведения о пунктах геодезической сети:								
№ п/п	Вид геодезической сети	Название пункта геодезической сети и тип знака	Система координат пункта геодезической сети	Координаты пункта, м		Дата обследования —		
						Сведения о состоянии		
				Х	У	наружного знака пункта	центра пункта	марки центра пункта
1	2	3	4	5	6	7	8	9
—	—.	—	—	—	—	—	—	—
2. Сведения об использованных средствах измерений:								
№ п/п	Наименование и обозначение типа средства измерений - прибора (инструмента, аппаратуры)		Заводской или серийный номер средства измерений		Реквизиты свидетельства о поверке прибора (инструмента, аппаратуры) и (или) срок действия поверки			
1	2		3		4			
—	—		—		—			

Сведения об уточняемых земельных участках							
1. Сведения о характерных точках границ уточняемого земельного участка с кадастровым номером 51:01:0702003:5 :							
Система координат _____ Зона № _____							
Обозначение характерных точек границ	Координаты, м				Метод определения координат	Формулы, примененные для расчета средней квадратической погрешности определения координат характерных точек границ (Mt), с подставленными в такие формулы значениями и итоговые (вычисленные) значения Mt, м	Описание закрепления точки
	содержатся в Едином государственном реестре недвижимости		определены в результате выполнения комплексных кадастровых работ				
	X	Y	X	Y			
1	2	3	4	5	6	7	8
1/н1	626 183,65	1 426 781,16	626 184,47	1 426 781,19	Фотограмметрический метод	$\sqrt{(0,07^2 + 0,07^2)} = 0,10$	—
2/н2	626 181,30	1 426 784,88	626 181,29	1 426 786,27			
3/н3У	626 177,58	1 426 782,37	626 177,05	1 426 783,62			
5/н4У	626 179,77	1 426 778,74	626 180,23	1 426 778,53			
1/н1	626 183,65	1 426 781,16	626 184,47	1 426 781,19			
2. Сведения о частях границ уточняемого земельного участка с кадастровым номером 51:01:0702003:5 :							
Обозначение части границ		Горизонтальное проложение (S), м	Описание прохождения части границ	Сведения о согласовании местоположения границ (согласовано/спорное)			
от т.	до т.						
1	2	3	4	5			
н1	н2	5,99	—	согласовано			
н2	н3У	5,00					
н3У	н4У	6,00					
н4У	н1	5,01					
3. Сведения о характеристиках уточняемого земельного участка с кадастровым номером 51:01:0702003:5 :							
№ п/п	Наименование характеристики земельного участка			Значение характеристики			
1	2			3			
1.	Адрес земельного участка			—			
1.1.	Сведения о местоположении земельного участка (при отсутствии адреса) в структурированном в соответствии с федеральной информационной адресной системой виде			184355, Российская Федерация, Мурманская область, Кольский р-н, Мурмаши пгт, Тулома снт			
1.2.	Дополнительные сведения о местоположении земельного участка			—			

1	2				3		
2.	Площадь земельного участка ± величина погрешности определения (вычисления) площади (P ± ΔP), м²				30 ± 2,00		
3.	Формула, примененная для вычисления предельной погрешности определения площади земельного участка, с подставленными значениями и итоговые (вычисленные) значения				3,5*0,10*√(30) = 2		
4.	Площадь земельного участка согласно сведениям Единого государственного реестра недвижимости (Ркад), м²				30,00		
5.	Оценка расхождения P и Ркад (P - Ркад), м²				0		
6.	Предельный минимальный и максимальный размеры земельного участка (Рмин и Рмакс), м²				— —		
7.	Вид (виды) разрешенного использования				индивидуальный гараж		
7.1.	Дополнительные сведения об использовании земельного участка				—		
8.	Кадастровый или иной государственный учетный номер (инвентарный) здания, сооружения, объекта незавершенного строительства, расположенного на земельном участке				—		
9.	Сведения о земельных участках (землях общего пользования, территории общего пользования), посредством которых обеспечивается доступ				Земли общего пользования		
10.	Иные сведения				—		
4. Пояснения к сведениям об уточняемом земельном участке с кадастровым номером 51:01:0702003:5 :							
1.	—						
1. Сведения о характерных точках границ уточняемого земельного участка с кадастровым номером 51:01:0702003:6 :							
Система координат — Зона № —							
Обоз- начение харак- терных точек границ	Координаты, м				Метод определения координат	Формулы, примененные для расчета средней квадратической погрешности определения координат характерных точек границ (Mt), с подставленными в такие формулы значениями и итоговые (вычисленные) значения Mt, м	Описание закрепления точки
	содержатся в Едином государственном реестре недвижимости		определены в результате выполнения комплексных кадастровых работ				
	X	Y	X	Y			
1	2	3	4	5	6	7	8
5/н4У	626 179,77	1 426 778,74	626 180,23	1 426 778,53	Фотограмметрический метод	√(0,07^2 + 0,07^2) = 0,10	—

1	2	3	4	5	6	7	8
3/н3У	626 177,58	1 426 782,37	626 177,05	1 426 783,62	Фотограмметрический метод	$\sqrt{(0,07^2 + 0,07^2)} = 0,10$	—
6/н224У	626 174,33	1 426 780,36	626 172,81	1 426 780,96			
4/н223У	626 176,52	1 426 776,78	626 176,00	1 426 775,88			
5/н4У	626 179,77	1 426 778,74	626 180,23	1 426 778,53			

2. Сведения о частях границ уточняемого земельного участка с кадастровым номером 51:01:0702003:6 :

Обозначение части границ		Горизонтальное проложение (S), м	Описание прохождения части границ	Сведения о согласовании местоположения границ (согласовано/спорное)
от т.	до т.			
1	2	3	4	5
н4У	н3У	6,00	—	согласовано
н3У	н224У	5,01		
н224У	н223У	6,00		
н223У	н4У	4,99		

3. Сведения о характеристиках уточняемого земельного участка с кадастровым номером 51:01:0702003:6 :

№ п/п	Наименование характеристики земельного участка	Значение характеристики
1	2	3
1.	Адрес земельного участка	—
1.1.	Сведения о местоположении земельного участка (при отсутствии адреса) в структурированном в соответствии с федеральной информационной адресной системой виде	184355, Российская Федерация, Мурманская область, Кольский р-н, Мурмаши пгт, Тулома снт
1.2.	Дополнительные сведения о местоположении земельного участка	—
2.	Площадь земельного участка ± величина погрешности определения (вычисления) площади ($P \pm \Delta P$), м²	$30 \pm 2,00$
3.	Формула, примененная для вычисления предельной погрешности определения площади земельного участка, с подставленными значениями и итоговые (вычисленные) значения	$3,5 * 0,10 * \sqrt{(30)} = 2$
4.	Площадь земельного участка согласно сведениям Единого государственного реестра недвижимости (Ркад), м²	30,00
5.	Оценка расхождения Р и Ркад ($P - P_{кад}$), м²	0
6.	Предельный минимальный и максимальный размеры земельного участка (Рмин и Рмакс), м²	— —

1	2				3		
7.	Вид (виды) разрешенного использования				под дерево-металлический гараж		
7.1.	Дополнительные сведения об использовании земельного участка				—		
8.	Кадастровый или иной государственный учетный номер (инвентарный) здания, сооружения, объекта незавершенного строительства, расположенного на земельном участке				—		
9.	Сведения о земельных участках (землях общего пользования, территории общего пользования), посредством которых обеспечивается доступ				Земли общего пользования		
10.	Иные сведения				—		
4. Пояснения к сведениям об уточняемом земельном участке с кадастровым номером 51:01:0702003:6 :							
1.	—						
1. Сведения о характерных точках границ уточняемого земельного участка с кадастровым номером 51:01:0702003:4 :							
Система координат — Зона № —							
Обоз- начение харак- терных точек границ	Координаты, м				Метод определения координат	Формулы, примененные для расчета средней квадратической погрешности определения координат характерных точек границ (Mt), с подставленными в такие формулы значениями и итоговые (вычисленные) значения Mt, м	Описание закрепления точки
	содержатся в Едином государственном реестре недвижимости		определены в результате выполнения комплексных кадастровых работ				
	X	Y	X	Y			
1	2	3	4	5	6	7	8
1	625 792,14	1 426 247,92	625 792,14	1 426 247,92	Фотограмметрический метод	$\sqrt{(0,07^2 + 0,07^2)} = 0,10$	—
2	625 790,23	1 426 255,61	625 790,23	1 426 255,61			
3	625 780,71	1 426 253,24	625 780,71	1 426 253,24			
4	625 782,62	1 426 245,55	625 782,62	1 426 245,55			
1	625 792,14	1 426 247,92	625 792,14	1 426 247,92			
2. Сведения о частях границ уточняемого земельного участка с кадастровым номером 51:01:0702003:4 :							
Обозначение части границ		Горизонтальное проложение (S), м	Описание прохождения части границ		Сведения о согласовании местоположения границ (согласовано/спорное)		
от т.	до т.						
1	2	3	4		5		
1	2	7,92	—		согласовано		
2	3	9,81					

1	2	3	4	5
3	4	7,92	—	согласовано
4	1	9,81		

3. Сведения о характеристиках уточняемого земельного участка с кадастровым номером 51:01:0702003:4 :

№ п/п	Наименование характеристики земельного участка	Значение характеристики
1	2	3
1.	Адрес земельного участка	—
1.1.	Сведения о местоположении земельного участка (при отсутствии адреса) в структурированном в соответствии с федеральной информационной адресной системой виде	184355, Российская Федерация, Мурманская область, Кольский р-н, Мурмаши пгт, Тулома снт
1.2.	Дополнительные сведения о местоположении земельного участка	—
2.	Площадь земельного участка ± величина погрешности определения (вычисления) площади ($P \pm \Delta P$), м²	$78 \pm 3,00$
3.	Формула, примененная для вычисления предельной погрешности определения площади земельного участка, с подставленными значениями и итоговые (вычисленные) значения	$3,5 * 0,10 * \sqrt{(78)} = 3$
4.	Площадь земельного участка согласно сведениям Единого государственного реестра недвижимости (Ркад), м²	77,00
5.	Оценка расхождения Р и Ркад ($P - P_{кад}$), м²	1
6.	Предельный минимальный и максимальный размеры земельного участка (Рмин и Рмакс), м²	— —
7.	Вид (виды) разрешенного использования	ТП-3
7.1.	Дополнительные сведения об использовании земельного участка	—
8.	Кадастровый или иной государственный учетный номер (инвентарный) здания, сооружения, объекта незавершенного строительства, расположенного на земельном участке	—
9.	Сведения о земельных участках (землях общего пользования, территории общего пользования), посредством которых обеспечивается доступ	Земли общего пользования
10.	Иные сведения	—

4. Пояснения к сведениям об уточняемом земельном участке с кадастровым номером 51:01:0702003:4 :

1.	—
----	---

1. Сведения о характерных точках границ уточняемого земельного участка с кадастровым номером51:01:0702003:7:

Система координатЗона №

Обоз- начение харак- терных точек границ	Координаты, м				Метод определения координат	Формулы, примененные для расчета средней квадратической погрешности определения координат характерных точек границ (Mt), с подставленными в такие формулы значениями и итоговые (вычисленные) значения Mt, м	Описание закрепления точки
	содержатся в Едином государственном реестре недвижимости		определены в результате выполнения комплексных кадастровых работ				
	X	Y	X	Y			
1	2	3	4	5	6	7	8
124/н22 8У	626 284,14	1 427 048,14	626 286,13	1 427 048,76	Фотограмметрический метод	$\sqrt{(0,07^2 + 0,07^2)} = 0,10$	—
121/н22 7У	626 277,93	1 427 052,59	626 277,58	1 427 054,55			
122/н22 6У	626 274,62	1 427 047,67	626 272,52	1 427 047,07			
123/н22 5У	626 280,81	1 427 043,23	626 281,07	1 427 041,28			
124/н22 8У	626 284,14	1 427 048,14	626 286,13	1 427 048,76			

2. Сведения о частях границ уточняемого земельного участка с кадастровым номером51:01:0702003:7:

Обозначение части границ		Горизонтальное проложение (S), м	Описание прохождения части границ	Сведения о согласовании местоположения границ (согласовано/спорное)
от т.	до т.			
1	2	3	4	5
н228У	н227У	10,33	—	согласовано
н227У	н226У	9,03		
н226У	н225У	10,33		
н225У	н228У	9,03		

3. Сведения о характеристиках уточняемого земельного участка с кадастровым номером51:01:0702003:7:

№ п/п	Наименование характеристики земельного участка	Значение характеристики
1	2	3

1	2	3
1.	Адрес земельного участка	—
1.1.	Сведения о местоположении земельного участка (при отсутствии адреса) в структурированном в соответствии с федеральной информационной адресной системой виде	184355, Российская Федерация, Мурманская область, Кольский р-н, Мурмаши пгт, Тулома снт
1.2.	Дополнительные сведения о местоположении земельного участка	—
2.	Площадь земельного участка $\pm$ величина погрешности определения (вычисления) площади ($P \pm \Delta P$), м ²	$93 \pm 3,00$
3.	Формула, примененная для вычисления предельной погрешности определения площади земельного участка, с подставленными значениями и итоговые (вычисленные) значения	$3,5*0,10*\sqrt{93} = 3$
4.	Площадь земельного участка согласно сведениям Единого государственного реестра недвижимости (Ркад), м ²	95,00
5.	Оценка расхождения Р и Ркад ($P - P_{кад}$), м ²	2
6.	Предельный минимальный и максимальный размеры земельного участка ($P_{мин}$ и $P_{макс}$), м ²	— —
7.	Вид (виды) разрешенного использования	КТП-24-25
7.1.	Дополнительные сведения об использовании земельного участка	—
8.	Кадастровый или иной государственный учетный номер (инвентарный) здания, сооружения, объекта незавершенного строительства, расположенного на земельном участке	—
9.	Сведения о земельных участках (землях общего пользования, территории общего пользования), посредством которых обеспечивается доступ	Земли общего пользования
10.	Иные сведения	—
4. Пояснения к сведениям об уточняемом земельном участке с кадастровым номером <u>51:01:0702003:7</u> :		
1.	—	

1. Сведения о характерных точках границ уточняемого земельного участка с кадастровым номером					51:01:0702003:9			:
Система координат					Зона №			
Обозначение характерных точек границ	Координаты, м				Метод определения координат	Формулы, примененные для расчета средней квадратической погрешности определения координат характерных точек границ (Mt), с подставленными в такие формулы значениями и итоговые (вычисленные) значения Mt, м	Описание закрепления точки	
	содержатся в Едином государственном реестре недвижимости		определены в результате выполнения комплексных кадастровых работ					
	X	Y	X	Y				
1	2	3	4	5	6	7	8	
н169У	626 158,73	1 426 723,06	626 158,73	1 426 723,06	Фотограмметрический метод	$\sqrt{(0,07^2 + 0,07^2)} = 0,10$	—	
н170У	626 144,10	1 426 733,82	626 144,10	1 426 733,82				
н171У	626 130,03	1 426 704,35	626 130,03	1 426 704,35				
н168У	626 139,75	1 426 697,21	626 139,75	1 426 697,21				
н169У	626 158,73	1 426 723,06	626 158,73	1 426 723,06				
2. Сведения о частях границ уточняемого земельного участка с кадастровым номером					51:01:0702003:9			:
Обозначение части границ		Горизонтальное проложение (S), м	Описание прохождения части границ		Сведения о согласовании местоположения границ (согласовано/спорное)			
от т.	до т.							
1	2	3	4		5			
н169У	н170У	18,16	—		согласовано			
н170У	н171У	32,66						
н171У	н168У	12,06						
н168У	н169У	32,07						
3. Сведения о характеристиках уточняемого земельного участка с кадастровым номером					51:01:0702003:9			:
№ п/п	Наименование характеристики земельного участка			Значение характеристики				
1	2			3				
1.	Адрес земельного участка			—				
1.1.	Сведения о местоположении земельного участка (при отсутствии адреса) в структурированном в соответствии с федеральной информационной адресной системой виде			184362, Российская Федерация, Мурманская область, Кольский м.р-н, Тулома с.п., Тулома с, Шоссейная ул, д. 1				
1.2.	Дополнительные сведения о местоположении земельного участка			—				

1	2	3
2.	Площадь земельного участка ± величина погрешности определения (вычисления) площади ($P \pm \Delta P$), м²	485 ± 8,00
3.	Формула, примененная для вычисления предельной погрешности определения площади земельного участка, с подставленными значениями и итоговые (вычисленные) значения	$3,5 * 0,10 * \sqrt{(485)} = 8$
4.	Площадь земельного участка согласно сведениям Единого государственного реестра недвижимости (Ркад), м²	485,00
5.	Оценка расхождения Р и Ркад ($P - P_{кад}$), м²	0
6.	Предельный минимальный и максимальный размеры земельного участка (Рмин и Рмакс), м²	— —
7.	Вид (виды) разрешенного использования	земли сельскохозяйственного использования
7.1.	Дополнительные сведения об использовании земельного участка	—
8.	Кадастровый или иной государственный учетный номер (инвентарный) здания, сооружения, объекта незавершенного строительства, расположенного на земельном участке	51:01:0702003:11
9.	Сведения о земельных участках (землях общего пользования, территории общего пользования), посредством которых обеспечивается доступ	Земли общего пользования
10.	Иные сведения	—
4. Пояснения к сведениям об уточняемом земельном участке с кадастровым номером 51:01:0702003:9 :		
1.	—	

Сведения об образуемых земельных участках

1. Сведения о характерных точках границ образуемого земельного участка _____ : обозначение земельного участка					
Система координат _____				Зона № _____	
Обоз- начение харак- терных точек границ	Координаты, м		Метод определения координат	Формулы, примененные для расчета средней квадратической погрешности определения координат характерных точек границ (Mt), с подставленными в такие формулы значениями и итоговые (вычисленные) значения Mt, м	Описание закрепления точки
	X	Y			
1	2	3	4	5	6
2. Сведения о частях границ образуемого земельного участка _____ : обозначение земельного участка					
Обозначение части границ		Горизонтальное проложение (S), м	Описание прохождения части границ	Сведения о согласовании местоположения границ (согласовано/спорное)	
от т.	до т.				
1	2	3	4	5	
3. Сведения о характеристиках образуемого земельного участка _____ : обозначение земельного участка					
№ п/п	Наименование характеристики земельного участка		Значение характеристики		
1	2		3		
1.	Адрес земельного участка				
1.1.	Сведения о местоположении земельного участка (при отсутствии адреса) в структурированном в соответствии с федеральной информационной адресной системой виде				
1.2.	Дополнительные сведения о местоположении земельного участка				
2.	Категория земель				
3.	Вид (виды) разрешенного использования				
3.1.	Дополнительные сведения об использовании земельного участка				
4.	Реестровый номер границ территориальной зоны или в случае отсутствия такого реестрового номера ее индивидуальное обозначение (вид, тип, номер, индекс)				
5.	Площадь земельного участка ± величина погрешности определения (вычисления) площади ($P \pm \Delta P$), м²				

1	2	3
6.	Формула, примененная для вычисления предельной погрешности определения площади земельного участка, с подставленными значениями и итоговые (вычисленные) значения	
7.	Предельный минимальный и максимальный размеры земельного участка (Рмин) и (Рмакс), м ²	
8.	Кадастровый или иной государственный учетный номер (инвентарный) объекта недвижимости, расположенного на образуемом земельном участке	
9.	Кадастровые номера исходных земельных участков	
9.1.	Кадастровый номер входящего в состав земельного участка, представляющего собой единое землепользование (номер контура многоконтурного земельного участка), преобразование которого осуществляется	
9.2.	Кадастровые номера земельных участков, исключаемых из состава измененного (исходного) земельного участка, представляющего собой единое землепользование	
9.3.	Кадастровый или иной государственный учетный номер (инвентарный) объекта недвижимости, расположенного на измененном земельном участке	
10.	Условный номер земельного участка	
11.	Учетный номер проекта межевания территории	
12.	Дополнительные сведения об образовании земельного участка	
13.	Сведения о земельных участках (землях общего пользования, территории общего пользования), посредством которых обеспечивается доступ	
14.	Иные сведения	
4. Пояснения к сведениям об образуемом земельном участке _____ :		
_____ обозначение земельного участка		
1.		

Сведения об уточняемых земельных участках, необходимые для исправления реестровых ошибок в сведениях о местоположении их границ							
1. Сведения о характерных точках границ уточняемого земельного участка с кадастровым номером					51:01:0702003:8		
Система координат					Зона №		
Обоз- начение харак- терных точек границ	Координаты, м				Метод определения координат	Формулы, примененные для расчета средней квадратической погрешности определения координат характерных точек границ (Mt), с подставленными в такие формулы значениями и итоговые (вычисленные) значения Mt, м	Описание закрепления точки
	содержатся в Едином государственном реестре недвижимости		определены в результате выполнения комплексных кадастровых работ				
	X	Y	X	Y			
1	2	3	4	5	6	7	8
121	625 772,63	1 426 244,30	625 772,63	1 426 244,30	—	0,10	
4	625 782,62	1 426 245,55	625 782,62	1 426 245,55	Фотограмметрический метод	$\sqrt{(0,07^2 + 0,07^2)} = 0,10$	
3	625 780,71	1 426 253,24	625 780,71	1 426 253,24			
2	625 790,23	1 426 255,61	625 790,23	1 426 255,61			
1	625 792,14	1 426 247,92	625 792,14	1 426 247,92			
126	625 843,78	1 426 267,38	625 843,78	1 426 267,38			
127	625 854,43	1 426 269,16	625 854,43	1 426 269,16	—	0,10	
43	625 875,69	1 426 270,33	625 875,69	1 426 270,33			
35	625 881,35	1 426 291,01	625 881,35	1 426 291,01			
42	625 892,05	1 426 328,54	625 892,05	1 426 328,54			
34	625 897,83	1 426 346,74	625 897,83	1 426 346,74			
33	625 904,39	1 426 363,80	625 904,39	1 426 363,80			
32	625 912,40	1 426 379,97	625 912,40	1 426 379,97			
41	625 922,23	1 426 395,43	625 922,23	1 426 395,43			
132	625 934,16	1 426 409,19	625 934,16	1 426 409,19			
133	625 977,66	1 426 455,48	625 977,66	1 426 455,48			
134	625 996,63	1 426 469,08	625 996,63	1 426 469,08			
37	626 029,25	1 426 497,91	626 029,25	1 426 497,91			
31	626 072,89	1 426 537,96	626 072,89	1 426 537,96			
30	626 090,36	1 426 549,82	626 090,36	1 426 549,82			
36	626 100,66	1 426 563,11	626 100,66	1 426 563,11			
35	626 127,50	1 426 592,92	626 127,50	1 426 592,92			

1	2	3	4	5	6	7	8
29	626 146,30	1 426 617,34	626 146,30	1 426 617,34	—	0,10	—
28	626 167,15	1 426 646,67	626 167,15	1 426 646,67			
27	626 177,72	1 426 662,03	626 177,72	1 426 662,03			
34	626 212,51	1 426 713,65	626 212,51	1 426 713,65			
139	626 213,34	1 426 721,51	626 213,34	1 426 721,51			
26	626 214,72	1 426 724,31	626 214,72	1 426 724,31			
25	626 218,34	1 426 729,19	626 218,34	1 426 729,19			
140	626 220,78	1 426 731,43	626 220,78	1 426 731,43			
31	626 231,61	1 426 737,06	626 231,61	1 426 737,06			
30	626 253,50	1 426 770,69	626 253,50	1 426 770,69			
24	626 278,56	1 426 816,24	626 278,56	1 426 816,24			
29	626 306,63	1 426 858,62	626 306,63	1 426 858,62			
23	626 328,18	1 426 890,30	626 328,18	1 426 890,30			
28	626 352,72	1 426 925,95	626 352,72	1 426 925,95			
119	626 350,12	1 426 927,51	626 350,12	1 426 927,51			
118	626 222,97	1 427 013,14	626 222,97	1 427 013,14			
147	626 054,19	1 427 037,24	626 054,19	1 427 037,24			
200	625 950,70	1 427 001,04	625 950,70	1 427 001,04			
4	625 952,72	1 426 997,16	625 952,72	1 426 997,16			
3	625 963,84	1 426 977,15	625 963,84	1 426 977,15			
2	626 020,14	1 426 955,53	626 020,14	1 426 955,53			
1	626 031,31	1 426 947,95	626 031,31	1 426 947,95			
23	625 997,74	1 426 854,16	625 997,74	1 426 854,16			
22	625 924,09	1 426 877,11	625 924,09	1 426 877,11			
21	625 922,72	1 426 874,43	625 922,72	1 426 874,43			
20	625 919,34	1 426 874,30	625 919,34	1 426 874,30			
19	625 913,44	1 426 876,51	625 913,44	1 426 876,51			
18	625 879,45	1 426 897,64	625 879,45	1 426 897,64			
17	625 839,22	1 426 914,57	625 839,22	1 426 914,57			
201	625 833,12	1 426 914,23	625 833,12	1 426 914,23			
159	625 717,27	1 426 866,57	625 717,27	1 426 866,57			
160	625 649,26	1 426 729,61	625 649,26	1 426 729,61			
161	625 547,48	1 426 662,04	625 547,48	1 426 662,04			
162	625 605,72	1 426 615,54	625 605,72	1 426 615,54			

1	2	3	4	5	6	7	8
163	625 692,03	1 426 634,91	625 692,03	1 426 634,91	—	0,10	—
164	625 728,24	1 426 574,93	625 728,24	1 426 574,93			
165	625 771,47	1 426 542,79	625 771,47	1 426 542,79			
166	625 791,41	1 426 406,99	625 791,41	1 426 406,99			
167	625 747,50	1 426 392,21	625 747,50	1 426 392,21			
121	625 772,63	1 426 244,30	625 772,63	1 426 244,30			
Вырез 1 из 3							
н168У	626 139,75	1 426 697,21	626 139,75	1 426 697,21	Фотограмметрический метод	$\sqrt{(0,07^2 + 0,07^2)} = 0,10$	—
н169У	626 158,73	1 426 723,06	626 158,73	1 426 723,06			
н170У	626 144,10	1 426 733,82	626 144,10	1 426 733,82			
н171У	626 130,03	1 426 704,35	626 130,03	1 426 704,35			
н168У	626 139,75	1 426 697,21	626 139,75	1 426 697,21			
Вырез 2 из 3							
14	626 224,21	1 426 754,50	626 224,21	1 426 754,50	—	0,10	—
15	626 230,47	1 426 760,99	626 230,47	1 426 760,99			
1	626 253,89	1 426 782,34	626 253,89	1 426 782,34			
2	626 243,53	1 426 793,11	626 243,53	1 426 793,11			
3	626 238,26	1 426 801,01	626 238,26	1 426 801,01			
4	626 228,17	1 426 793,64	626 228,17	1 426 793,64			
5	626 213,31	1 426 812,20	626 213,31	1 426 812,20			
6	626 195,36	1 426 803,87	626 195,36	1 426 803,87			
7	626 194,91	1 426 797,42	626 194,91	1 426 797,42			
8	626 207,19	1 426 776,86	626 207,19	1 426 776,86			
9	626 204,45	1 426 773,91	626 204,45	1 426 773,91			
10	626 207,72	1 426 769,95	626 207,72	1 426 769,95			
11	626 204,88	1 426 767,43	626 204,88	1 426 767,43			
12	626 209,10	1 426 762,61	626 209,10	1 426 762,61			
13	626 213,91	1 426 766,54	626 213,91	1 426 766,54			
14	626 224,21	1 426 754,50	626 224,21	1 426 754,50			
Вырез 3 из 3							
4/н223 У	626 176,52	1 426 776,78	626 176,00	1 426 775,88	Фотограмметрический метод	$\sqrt{(0,07^2 + 0,07^2)} = 0,10$	—
5/н4У	626 179,77	1 426 778,74	626 180,23	1 426 778,53			
1/н1	626 183,65	1 426 781,16	626 184,47	1 426 781,19			

1	2	3	4	5	6	7	8
2/н2	626 181,30	1 426 784,88	626 181,29	1 426 786,27	Фотограмметрический метод	$\sqrt{(0,07^2 + 0,07^2)} = 0,10$	—
3/н3У	626 177,58	1 426 782,37	626 177,05	1 426 783,62			
6/н224 У	626 174,33	1 426 780,36	626 172,81	1 426 780,96			
4/н223 У	626 176,52	1 426 776,78	626 176,00	1 426 775,88			

2. Сведения о частях границ уточняемого земельного участка с кадастровым номером
51:01:0702003:8
:

Обозначение части границ		Горизонтальное проложение (S), м	Описание прохождения части границ	Сведения о согласовании местоположения границ (согласовано/спорное)
от т.	до т.			
1	2	3	4	5
121	4	10,07	—	согласовано
4	3	7,92		
3	2	9,81		
2	1	7,92		
1	126	55,18		
126	127	10,80		
127	43	21,29		
43	35	21,44		
35	42	39,03		
42	34	19,10		
34	33	18,28		
33	32	18,05		
32	41	18,32		
41	132	18,21		
132	133	63,52		
133	134	23,34		
134	37	43,53		
37	31	59,23		
31	30	21,12		
30	36	16,81		
36	35	40,11		
35	29	30,82		
29	28	35,99		
28	27	18,65		

1	2	3	4	5
27	34	62,25	—	согласовано
34	139	7,90		
139	26	3,12		
26	25	6,08		
25	140	3,31		
140	31	12,21		
31	30	40,13		
30	24	51,99		
24	29	50,83		
29	23	38,31		
23	28	43,28		
28	119	3,03		
119	118	153,30		
118	147	170,49		
147	200	109,64		
200	4	4,37		
4	3	22,89		
3	2	60,31		
2	1	13,50		
1	23	99,62		
23	22	77,14		
22	21	3,01		
21	20	3,38		
20	19	6,30		
19	18	40,02		
18	17	43,65		
17	201	6,11		
201	159	125,27		
159	160	152,92		
160	161	122,17		
161	162	74,53		
162	163	88,46		
163	164	70,06		
164	165	53,87		

1	2	3	4	5
165	166	137,26	—	согласовано
166	167	46,33		
167	121	150,03		
Вырез 1 из 3				
н168У	н169У	32,07	—	согласовано
н169У	н170У	18,16		
н170У	н171У	32,66		
н171У	н168У	12,06		
Вырез 2 из 3				
14	15	9,02	—	согласовано
15	1	31,69		
1	2	14,94		
2	3	9,50		
3	4	12,49		
4	5	23,78		
5	6	19,79		
6	7	6,47		
7	8	23,95		
8	9	4,03		
9	10	5,14		
10	11	3,80		
11	12	6,41		
12	13	6,21		
13	14	15,84		
Вырез 3 из 3				
н223У	н4У	4,99	—	согласовано
н4У	н1	5,01		
н1	н2	5,99		
н2	н3У	5,00		
н3У	н224У	5,01		
н224У	н223У	6,00		
3. Сведения о характеристиках уточняемого земельного участка с кадастровым номером 51:01:0702003:8 :				
№ п/п	Наименование характеристики		Значение характеристики	
1	2		3	

1	2	3
1.	Адрес земельного участка	—
1.1.	Сведения о местоположении земельного участка (при отсутствии адреса) в структурированном в соответствии с федеральной информационной адресной системой виде	184362, Российская Федерация, Мурманская область, Кольский р-н, Тулома с, Мира ул
1.2.	Дополнительные сведения о местоположении земельного участка	—
2.	Площадь земельного участка $\pm$ величина погрешности определения (вычисления) площади ($P \pm \Delta P$), м ²	275 930 $\pm$ 184,00
3.	Формула, примененная для вычисления предельной погрешности определения площади земельного участка, с подставленными значениями и итоговые (вычисленные) значения	$3,5*0,10*\sqrt{(275\ 930)} = 184$
4.	Площадь земельного участка согласно сведениям Единого государственного реестра недвижимости (Ркад), м ²	275 955,00
5.	Оценка расхождения Р и Ркад ($P - P_{кад}$), м ²	25
6.	Предельный минимальный и максимальный размеры земельного участка ($P_{мин}$ и $P_{макс}$), м ²	— —
7.	Кадастровый или иной государственный учетный номер (инвентарный) здания, сооружения, объекта незавершенного строительства, расположенного на земельном участке	—
8.	Вид (виды) разрешенного использования	земли сельскохозяйственного использования
8.1.	Дополнительные сведения об использовании земельного участка	—
9.	Сведения о земельных участках (землях общего пользования, территории общего пользования), посредством которых обеспечивается доступ	Земли общего пользования
10.	Иные сведения	—
4. Пояснения к сведениям об уточняемом земельном участке с кадастровым номером		51:01:0702003:8 :
1.	—	

1. Сведения о характерных точках границ уточняемого земельного участка с кадастровым номером
51:01:0702003:2
:

Система координат
Зона №

Обоз- начение харак- терных точек границ	Координаты, м				Метод определения координат	Формулы, примененные для расчета средней квадратической погрешности определения координат характерных точек границ (Mt), с подставленными в такие формулы значениями и итоговые (вычисленные) значения Mt, м	Описание закрепления точки
	содержатся в Едином государственном реестре недвижимости		определены в результате выполнения комплексных кадастровых работ				
	X	Y	X	Y			
1	2	3	4	5	6	7	8
27	626 419,60	1 427 032,76	626 419,60	1 427 032,76	—	0,10	—
116	626 290,82	1 427 112,22	626 290,82	1 427 112,22			
47	626 286,65	1 427 114,76	626 286,65	1 427 114,76			
117	626 247,52	1 427 052,28	626 247,52	1 427 052,28			
118	626 222,97	1 427 013,14	626 222,97	1 427 013,14			
119	626 350,12	1 426 927,51	626 350,12	1 426 927,51			
28	626 352,72	1 426 925,95	626 352,72	1 426 925,95			
22	626 396,72	1 426 991,25	626 396,72	1 426 991,25			
27	626 419,60	1 427 032,76	626 419,60	1 427 032,76			

Вырез 1 из 1

121/н22 7У	626 277,93	1 427 052,59	626 277,58	1 427 054,55	Фотограмметрический метод	$\sqrt{(0,07^2 + 0,07^2)} = 0,10$	—
122/н22 6У	626 274,62	1 427 047,67	626 272,52	1 427 047,07			
123/н22 5У	626 280,81	1 427 043,23	626 281,07	1 427 041,28			
124/н22 8У	626 284,14	1 427 048,14	626 286,13	1 427 048,76			
121/н22 7У	626 277,93	1 427 052,59	626 277,58	1 427 054,55			

2. Сведения о частях границ уточняемого земельного участка с кадастровым номером
51:01:0702003:2
:

Обозначение части границ		Горизонтальное проложение (S), м	Описание прохождения части границ	Сведения о согласовании местоположения границ (согласовано/спорное)
от т.	до т.			
1	2	3	4	5

1	2	3	4	5
27	116	151,32	—	согласовано
116	47	4,88		
47	117	73,72		
117	118	46,20		
118	119	153,30		
119	28	3,03		
28	22	78,74		
22	27	47,40		

Вырез 1 из 1

н227У	н226У	9,03	—	согласовано
н226У	н225У	10,33		
н225У	н228У	9,03		
н228У	н227У	10,33		

3. Сведения о характеристиках уточняемого земельного участка с кадастровым номером 51:01:0702003:2 :

№ п/п	Наименование характеристики	Значение характеристики
1	2	3
1.	Адрес земельного участка	—
1.1.	Сведения о местоположении земельного участка (при отсутствии адреса) в структурированном в соответствии с федеральной информационной адресной системой виде	Российская Федерация, Мурманская область, Кольский р-н, Тулома с, Тулома снт
1.2.	Дополнительные сведения о местоположении земельного участка	—
2.	Площадь земельного участка ± величина погрешности определения (вычисления) площади ($P \pm \Delta P$), м²	19 297 ± 49,00
3.	Формула, примененная для вычисления предельной погрешности определения площади земельного участка, с подставленными значениями и итоговые (вычисленные) значения	$3,5 \cdot 0,10 \cdot \sqrt{(19\,297)} = 49$
4.	Площадь земельного участка согласно сведениям Единого государственного реестра недвижимости (Ркад), м²	19 345,00
5.	Оценка расхождения Р и Ркад ($P - P_{кад}$), м²	48
6.	Предельный минимальный и максимальный размеры земельного участка (Рмин и Рмакс), м²	— —

1	2	3
7.	Кадастровый или иной государственный учетный номер (инвентарный) здания, сооружения, объекта незавершенного строительства, расположенного на земельном участке	—
8.	Вид (виды) разрешенного использования	санаторий профилакторий
8.1.	Дополнительные сведения об использовании земельного участка	—
9.	Сведения о земельных участках (землях общего пользования, территории общего пользования), посредством которых обеспечивается доступ	Земли общего пользования
10.	Иные сведения	—
4. Пояснения к сведениям об уточняемом земельном участке с кадастровым номером 51:01:0702003:2 :		
1.	—	

Описание местоположения здания, сооружения, объекта незавершенного строительства на земельном участке									
1. Сведения о характерных точках контура объекта недвижимости с кадастровым номером 51:01:0702003:11 :									
Система координат МСК-51, зона 1 Зона № 1									
Обозначение характерных точек границ	Содержатся в Едином государственном реестре недвижимости			Определены в ходе выполнения комплексных кадастровых работ			Метод определения координат	Формулы, примененные для расчета средней квадратической погрешности определения координат характерных точек (Mt), м, с подставленными в такие формулы значениями и итоговые (вычисленные) значения Mt, м	
	координаты, м		Радиус, м	координаты, м		Радиус, м			
	X	Y	R	X	Y	R			
1	2	3	4	5	6	7	8	9	
н215О	—	—	—	626 150,34	1 426 721,76	—	Фотограмметрический метод	$\sqrt{(0,07^2 + 0,07^2)} = 0,10$	
н218О	—	—	—	626 145,12	1 426 725,44	—			
н217О	—	—	—	626 133,48	1 426 708,93	—			
н216О	—	—	—	626 138,70	1 426 705,25	—			
н215О	—	—	—	626 150,34	1 426 721,76	—			
2. Сведения о характеристиках объекта недвижимости с кадастровым номером 51:01:0702003:11 :									
№ п/п	Наименование характеристики				Значение характеристики				
1	2				3				
1.	Вид объекта недвижимости				Здание				
2.	Ранее присвоенный государственный учетный номер (инвентарный) здания, сооружения, объекта незавершенного строительства				—				
3.	Кадастровый номер земельного участка (земельных участков), в границах которого (которых) расположены здание, сооружение, объект незавершенного строительства				51:01:0702003:9				
4.	Уникальный учетный номер кадастрового квартала, в границах которого расположены здание, сооружение, объект незавершенного строительства				51:01:0702003				

1	2					3		
5.	Адрес здания, сооружения, объекта незавершенного строительства					184362, Российская Федерация, Мурманская область, Кольский м.р-н, Тулома с.п., Тулома с, Шоссейная ул, стр. 1		
5.1.	Сведения о местоположении здания, сооружения, объекта незавершенного строительства (при отсутствии адреса) в структурированном в соответствии с федеральной информационной адресной системой виде					—		
5.2.	Дополнительные сведения о местоположении					—		
6.	Иные сведения					—		
3. Пояснения к сведениям об объекте недвижимости с кадастровым номером 51:01:0702003:11 :								
1.	—							
1. Сведения о характерных точках контура объекта недвижимости с кадастровым номером 51:01:0000000:11330 :								
Система координат МСК-51, зона 1 Зона № 1								
Обоз- начение харак- терных точек границ	Содержатся в Едином государственном реестре недвижимости			Определены в ходе выполнения комплексных кадастровых работ			Метод определения координат	Формулы, примененные для расчета средней квадратической погрешности определения координат характерных точек (Mt), м, с подставленными в такие формулы значениями и итоговые (вычисленные) значения Mt, м
	координаты, м		Радиус, м	координаты, м		Радиус, м		
	X	Y	R	X	Y	R		
1	2	3	4	5	6	7	8	9
н176О	—	—	—	626 020,69	1 426 941,56	—	Фотограмметрический метод	$\sqrt{(0,07^2 + 0,07^2)} = 0,10$
н179О	—	—	—	626 007,74	1 426 945,90	—		
н178О	—	—	—	625 998,64	1 426 918,77	—		
н177О	—	—	—	626 011,58	1 426 914,42	—		
н176О	—	—	—	626 020,69	1 426 941,56	—		
2. Сведения о характеристиках объекта недвижимости с кадастровым номером 51:01:0000000:11330 :								
№ п/п	Наименование характеристики					Значение характеристики		
1	2					3		
1.	Вид объекта недвижимости					Сооружение		
2.	Ранее присвоенный государственный учетный номер (инвентарный) здания, сооружения, объекта незавершенного строительства					—		

1	2					3				
3.	Кадастровый номер земельного участка (земельных участков), в границах которого (которых) расположены здание, сооружение, объект незавершенного строительства					51:01:0702003:3				
4.	Уникальный учетный номер кадастрового квартала, в границах которого расположены здание, сооружение, объект незавершенного строительства					51:01:0702003				
5.	Адрес здания, сооружения, объекта незавершенного строительства					—				
5.1.	Сведения о местоположении здания, сооружения, объекта незавершенного строительства (при отсутствии адреса) в структурированном в соответствии с федеральной информационной адресной системой виде					184355, Российская Федерация, Мурманская область, Кольский р-н, Мурмаши пгт, Тулома снт				
5.2.	Дополнительные сведения о местоположении					Мурманская область, Кольский район, 6 км от устья реки Тулома				
6.	Иные сведения					—				
3. Пояснения к сведениям об объекте недвижимости с кадастровым номером 51:01:0000000:11330 :										
1.	—									
1. Сведения о характерных точках контура объекта недвижимости с кадастровым номером 51:01:0000000:1933 :										
Система координат МСК-51, зона 1 Зона № 1										
Обозначение характерных точек границ	Содержатся в Едином государственном реестре недвижимости			Определены в ходе выполнения комплексных кадастровых работ			Метод определения координат	Формулы, примененные для расчета средней квадратической погрешности определения координат характерных точек (Mt), м, с подставленными в такие формулы значениями и итоговые (вычисленные) значения Mt, м		
	координаты, м		Радиус, м	координаты, м		Радиус, м				
	X	Y	R	X	Y	R				
1	2	3	4	5	6	7	8	9		
н180О	—	—	—	626 331,04	1 427 003,36	—	Фотограмметрический метод	$\sqrt{(0,07^2 + 0,07^2)} = 0,10$		
н194О	—	—	—	626 341,62	1 427 019,00	—				
н193О	—	—	—	626 336,61	1 427 022,39	—				
н192О	—	—	—	626 343,44	1 427 032,50	—				
н191О	—	—	—	626 332,60	1 427 039,82	—				
н190О	—	—	—	626 318,38	1 427 018,77	—				
н189О	—	—	—	626 323,32	1 427 015,44	—				

1	2	3	4	5	6	7	8	9
н188О	—	—	—	626 320,14	1 427 010,74	—	Фотограмметрический метод	$\sqrt{(0,07^2 + 0,07^2)} = 0,10$
н187О	—	—	—	626 280,32	1 427 037,70	—		
н186О	—	—	—	626 271,17	1 427 024,18	—		
н185О	—	—	—	626 313,63	1 426 995,43	—		
н184О	—	—	—	626 304,65	1 426 981,88	—		
н183О	—	—	—	626 315,56	1 426 974,65	—		
н182О	—	—	—	626 324,48	1 426 988,12	—		
н181О	—	—	—	626 321,88	1 426 989,84	—		
н180О	—	—	—	626 331,04	1 427 003,36	—		

2. Сведения о характеристиках объекта недвижимости с кадастровым номером 51:01:0000000:1933 :

№ п/п	Наименование характеристики	Значение характеристики
1	2	3
1.	Вид объекта недвижимости	Здание
2.	Ранее присвоенный государственный учетный номер (инвентарный) здания, сооружения, объекта незавершенного строительства	—
3.	Кадастровый номер земельного участка (земельных участков), в границах которого (которых) расположены здание, сооружение, объект незавершенного строительства	51:01:0702003:2
4.	Уникальный учетный номер кадастрового квартала, в границах которого расположены здание, сооружение, объект незавершенного строительства	51:01:0702003
5.	Адрес здания, сооружения, объекта незавершенного строительства	Мурманская обл, Кольский муниципальный район, сельское поселение Тулома, тер Автомобильная дорога Кола-Верхнетуломский-КПП Лотта, 17-й км, здание 1
5.1.	Сведения о местоположении здания, сооружения, объекта незавершенного строительства (при отсутствии адреса) в структурированном в соответствии с федеральной информационной адресной системой виде	—
5.2.	Дополнительные сведения о местоположении	—
6.	Иные сведения	—

3. Пояснения к сведениям об объекте недвижимости с кадастровым номером 51:01:0000000:1933 :

1.	—
----	---

1. Сведения о характерных точках контура объекта недвижимости с кадастровым номером							51:01:0702005:2	
Система координат							МСК-51, зона 1	
							Зона № 1	
Обозначение характерных точек границ	Содержатся в Едином государственном реестре недвижимости			Определены в ходе выполнения комплексных кадастровых работ			Метод определения координат	Формулы, примененные для расчета средней квадратической погрешности определения координат характерных точек (Mt), м, с подставленными в такие формулы значениями и итоговые (вычисленные) значения Mt, м
	координаты, м		Радиус, м	координаты, м		Радиус, м		
	X	Y	R	X	Y	R		
1	2	3	4	5	6	7	8	9
н219О	—	—	—	626 227,95	1 426 770,61	—	Фотограмметрический метод	$\sqrt{(0,07^2 + 0,07^2)} = 0,10$
н222О	—	—	—	626 231,50	1 426 766,62	—		
н221О	—	—	—	626 239,15	1 426 773,40	—		
н220О	—	—	—	626 235,61	1 426 777,40	—		
н219О	—	—	—	626 227,95	1 426 770,61	—		
2. Сведения о характеристиках объекта недвижимости с кадастровым номером							51:01:0702005:2	
№ п/п	Наименование характеристики				Значение характеристики			
1	2				3			
1.	Вид объекта недвижимости				Здание			
2.	Ранее присвоенный государственный учетный номер (инвентарный) здания, сооружения, объекта незавершенного строительства				—			
3.	Кадастровый номер земельного участка (земельных участков), в границах которого (которых) расположены здание, сооружение, объект незавершенного строительства				51:01:0702003:12			
4.	Уникальный учетный номер кадастрового квартала, в границах которого расположены здание, сооружение, объект незавершенного строительства				51:01:0702003			
5.	Адрес здания, сооружения, объекта незавершенного строительства				—			
5.1.	Сведения о местоположении здания, сооружения, объекта незавершенного строительства (при отсутствии адреса) в структурированном в соответствии с федеральной информационной адресной системой виде				184362, Российская Федерация, Мурманская область, Кольский р-н, Тулома с, Шоссейная ул, д 2			
5.2.	Дополнительные сведения о местоположении				—			

1	2	3
6.	Иные сведения	—
3. Пояснения к сведениям об объекте недвижимости с кадастровым номером <u>51:01:0702005:2</u> :		
1.	—	

Сведения о зданиях, сооружениях, объектах незавершенного строительства, необходимые для исправления реестровых ошибок в сведениях об описании их местоположения								
1. Сведения о характерных точках контура _____ _____ вид объекта недвижимости (здание, сооружение, объект незавершенного строительства) с кадастровым номером _____:								
Система координат _____							Зона № _____	
Обоз- начение харак- терных точек границ	Содержатся в Едином государственном реестре недвижимости			Определены в ходе выполнения комплексных кадастровых работ			Метод определения координат	Формулы, примененные для расчета средней квадратической погрешности определения координат характерных точек (Mt), м, с подставленными в такие формулы значениями и итоговые (вычисленные) значения Mt, м
	координаты, м		Радиус, м	координаты, м		Радиус, м		
	X	Y	R	X	Y	R		
1	2	3	4	5	6	7	8	9
2. Иные сведения об объекте недвижимости с кадастровым номером _____:								
1.								
3. Пояснения к сведениям об объекте недвижимости с кадастровым номером _____:								
1.								

Схема границ земельных участков



Масштаб 1:4 000

Условные обозначения:


-  - характерная точка границы земельного участка
-  - часть границы, местоположение которой определено при выполнении кадастровых работ
-  - часть границы земельного участка, существующая в ЕГРН
-  - Часть контура образованного проекцией существующего в ЕГРН наземного конструктивного элемента здания, сооружения, объекта незавершенного строительства
-  - Часть контура образованного проекцией вновь образованного наземного конструктивного элемента здания, сооружения, объекта незавершенного строительства
-  - Часть контура образованного проекцией вновь образованного надземного конструктивного элемента здания, сооружения, объекта незавершенного строительства
-  - Часть контура образованного проекцией существующего в ЕГРН подземного конструктивного элемента здания, сооружения, объекта незавершенного строительства
-  - Часть контура образованного проекцией вновь образованного подземного конструктивного элемента здания, сооружения, объекта незавершенного строительства
-  - Характерная точка контура здания, сооружения, объекта незавершенного строительства
-  - номер квартала
-  - кадастровый номер ОКС
-  - кадастровый номер ЗУ
-  - граница квартала

Схема границ земельных участков



Масштаб 1:1 000

Схема границ земельных участков

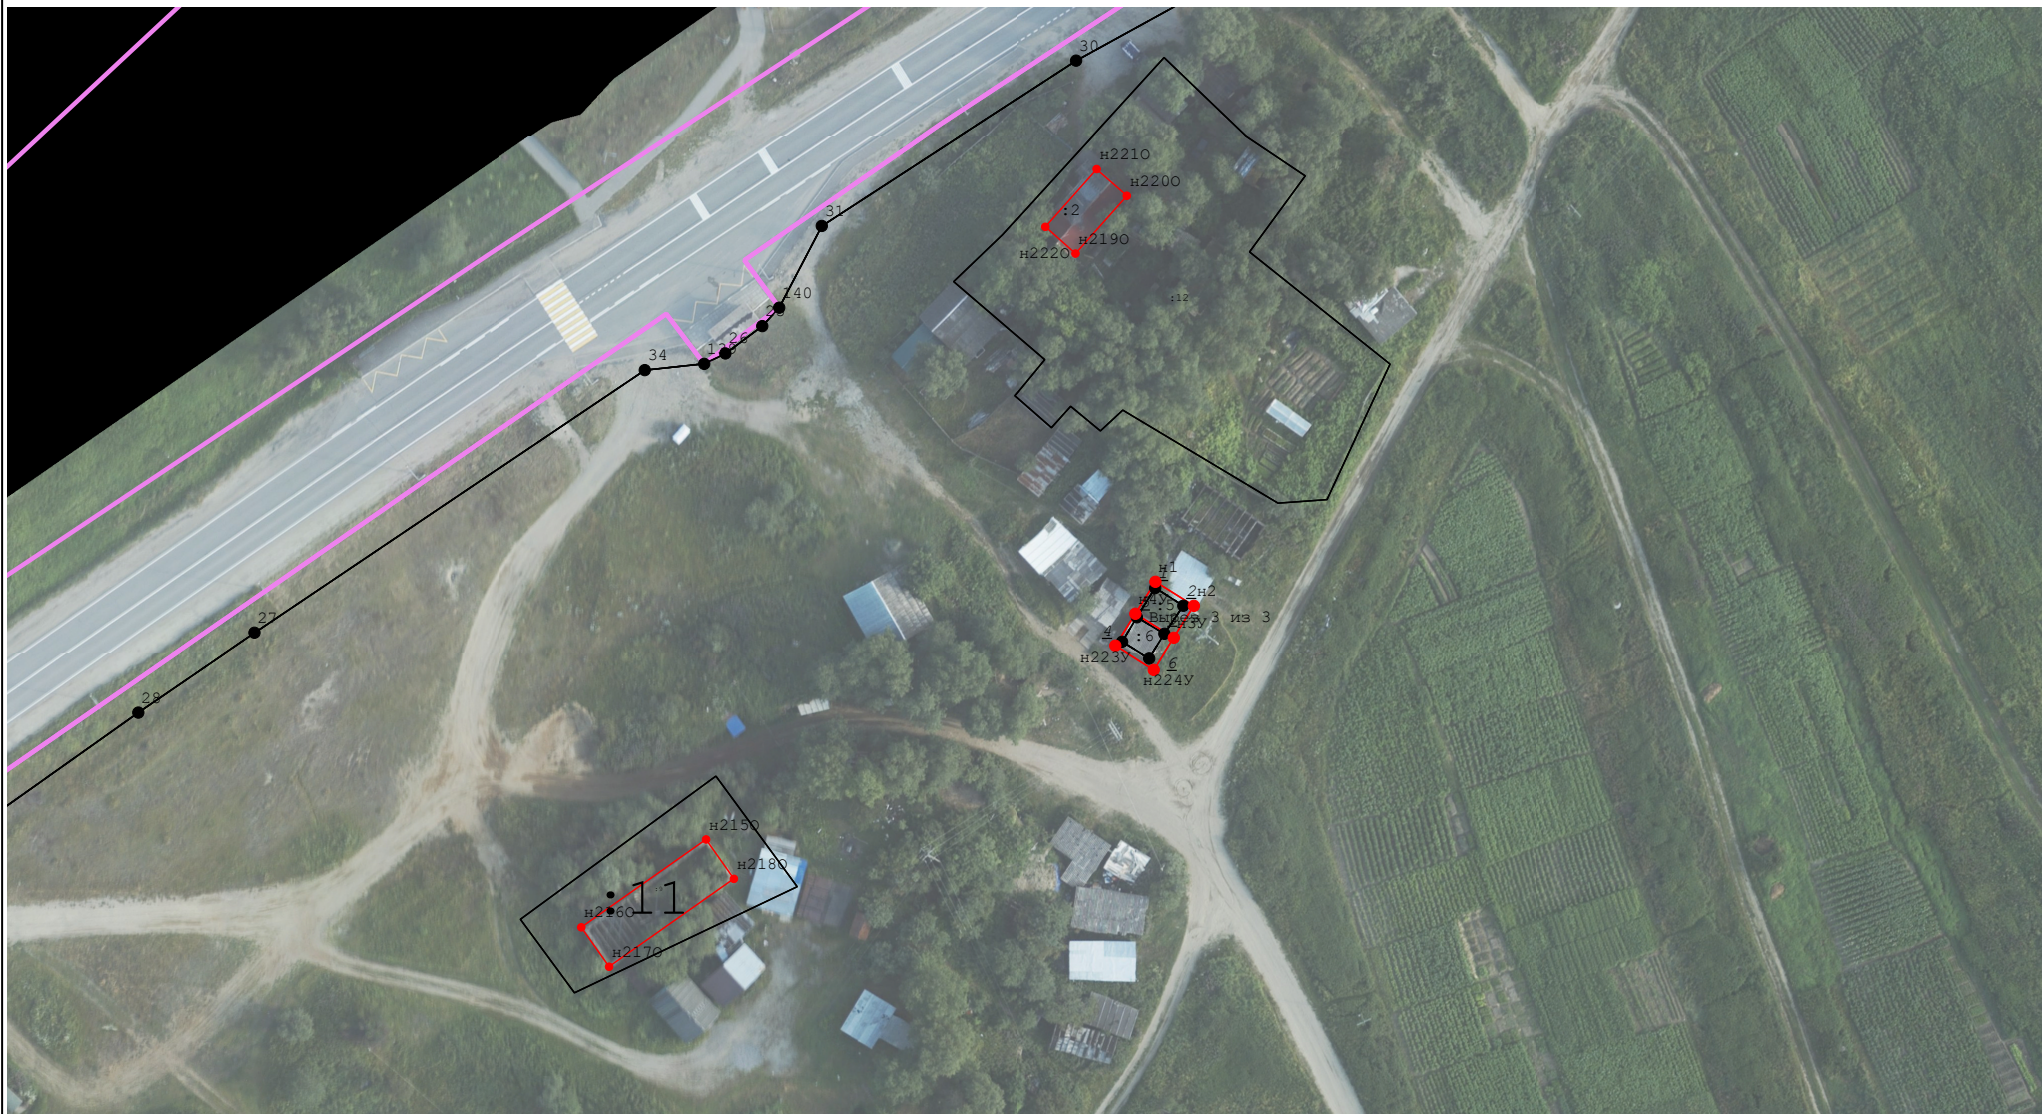

Масштаб 1:1 000

Схема границ земельных участков



Масштаб 1:1 000